



7a+i


Plànols

ÍNDEX PLÀNOLS

PLÀNOL 1	ESTRUCTURA TERRITORIAL
PLÀNOL 2	ESTRUCTURA URBANA / ZONIFICACIÓ
PLÀNOL 3	DISTRICTES I SECCIONS CENSALS
PLÀNOL 4	CENTRES D'ATRACCIÓ I GENERACIÓ DE VIATGES
PLÀNOL 5	EQUIPAMENTS I SERVEIS QUOTIDIANS
PLÀNOL 6	COBERTURA DELS EQUIPAMENTS QUOTIDIANS
PLÀNOL 7	ESPAI PÚBLIC
PLÀNOL 8	XARXA DE MOBILITAT QUOTIDIANA
PLÀNOL 9	INFRAESTRUCTURA PER ALS VIANANTS
PLÀNOL 10	INFRAESTRUCTURA CICLISTA
PLÀNOL 11	SERVEIS DE TRANSPORT PÚBLIC
PLÀNOL 12	COBERTURA DELS SERVEIS DE TRANSPORT PÚBLIC
PLÀNOL 13	INFRAESTRUCTURA PER ALS VEHICLES PRIVATS MOTORITZATS
PLÀNOL 14	INFRAESTRUCTURA PER A L'APARCAMENT DELS VEHICLES PRIVATS MOTORITZATS
PLÀNOL 15	INFRAESTRUCTURA PER A LA DISTRIBUCIÓ DE MERCADERIES
PLÀNOL 16	ACCIDENTALITAT
PLÀNOL 17	XARXA DE MOBILITAT QUOTIDIANA PROPOSADA
PLÀNOL 18	SENYALITZACIÓ DE LA XARXA DE MOBILITAT QUOTIDIANA PROPOSADA
PLÀNOL 19	ÀREA DE PRIORITAT PER A VIANANTS PROPOSADA
PLÀNOL 20	XARXA DE VIES CICLISTES PROPOSADA

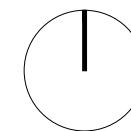

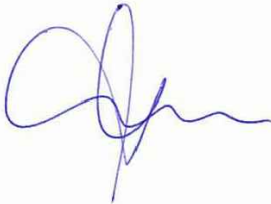
7a+i			
AUTORA	Alejandra Català Roig		
PROJECTE	Pla de Mobilitat de l'Alcúdia		
EMPLAÇAMENT	L'Alcúdia · València		
PROMOTOR	Ajuntament de l'Alcúdia		
			
CODI	18 06 148	DATA	gener 2023
NOM DE PLÀNOL	estructura territorial	NOMBRE DE PLÀNOL	1
ESCALA	1:10.000		

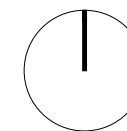



- Zona 1 NUCLI ANTIC
- Zona 2 EIXAMPLE
- Zona 3 FIRA GASTRONÒMICA
- Zona 4 SERRALLO
- Zona 5 ISMAEL TOMÁS
- Zona 6 LA CREU
- Zona 7 CAMÍ REIAL
- Zona 8 Nº 15


7a+i


AUTORA	Alejandra Català Roig
PROJECTE	Pla de Mobilitat de l'Alcúdia
EMPLAÇAMENT	L'Alcúdia · València
PROMOTOR	Ajuntament de l'Alcúdia

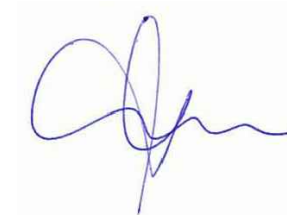


CODI	18 06 148	DATA	gener 2023
NOM DE PLÀNOL	estructura urbana/zonificació	NOMBRE DE PLÀNOL	2
ESCALA	1:10.000		

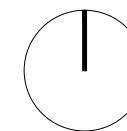
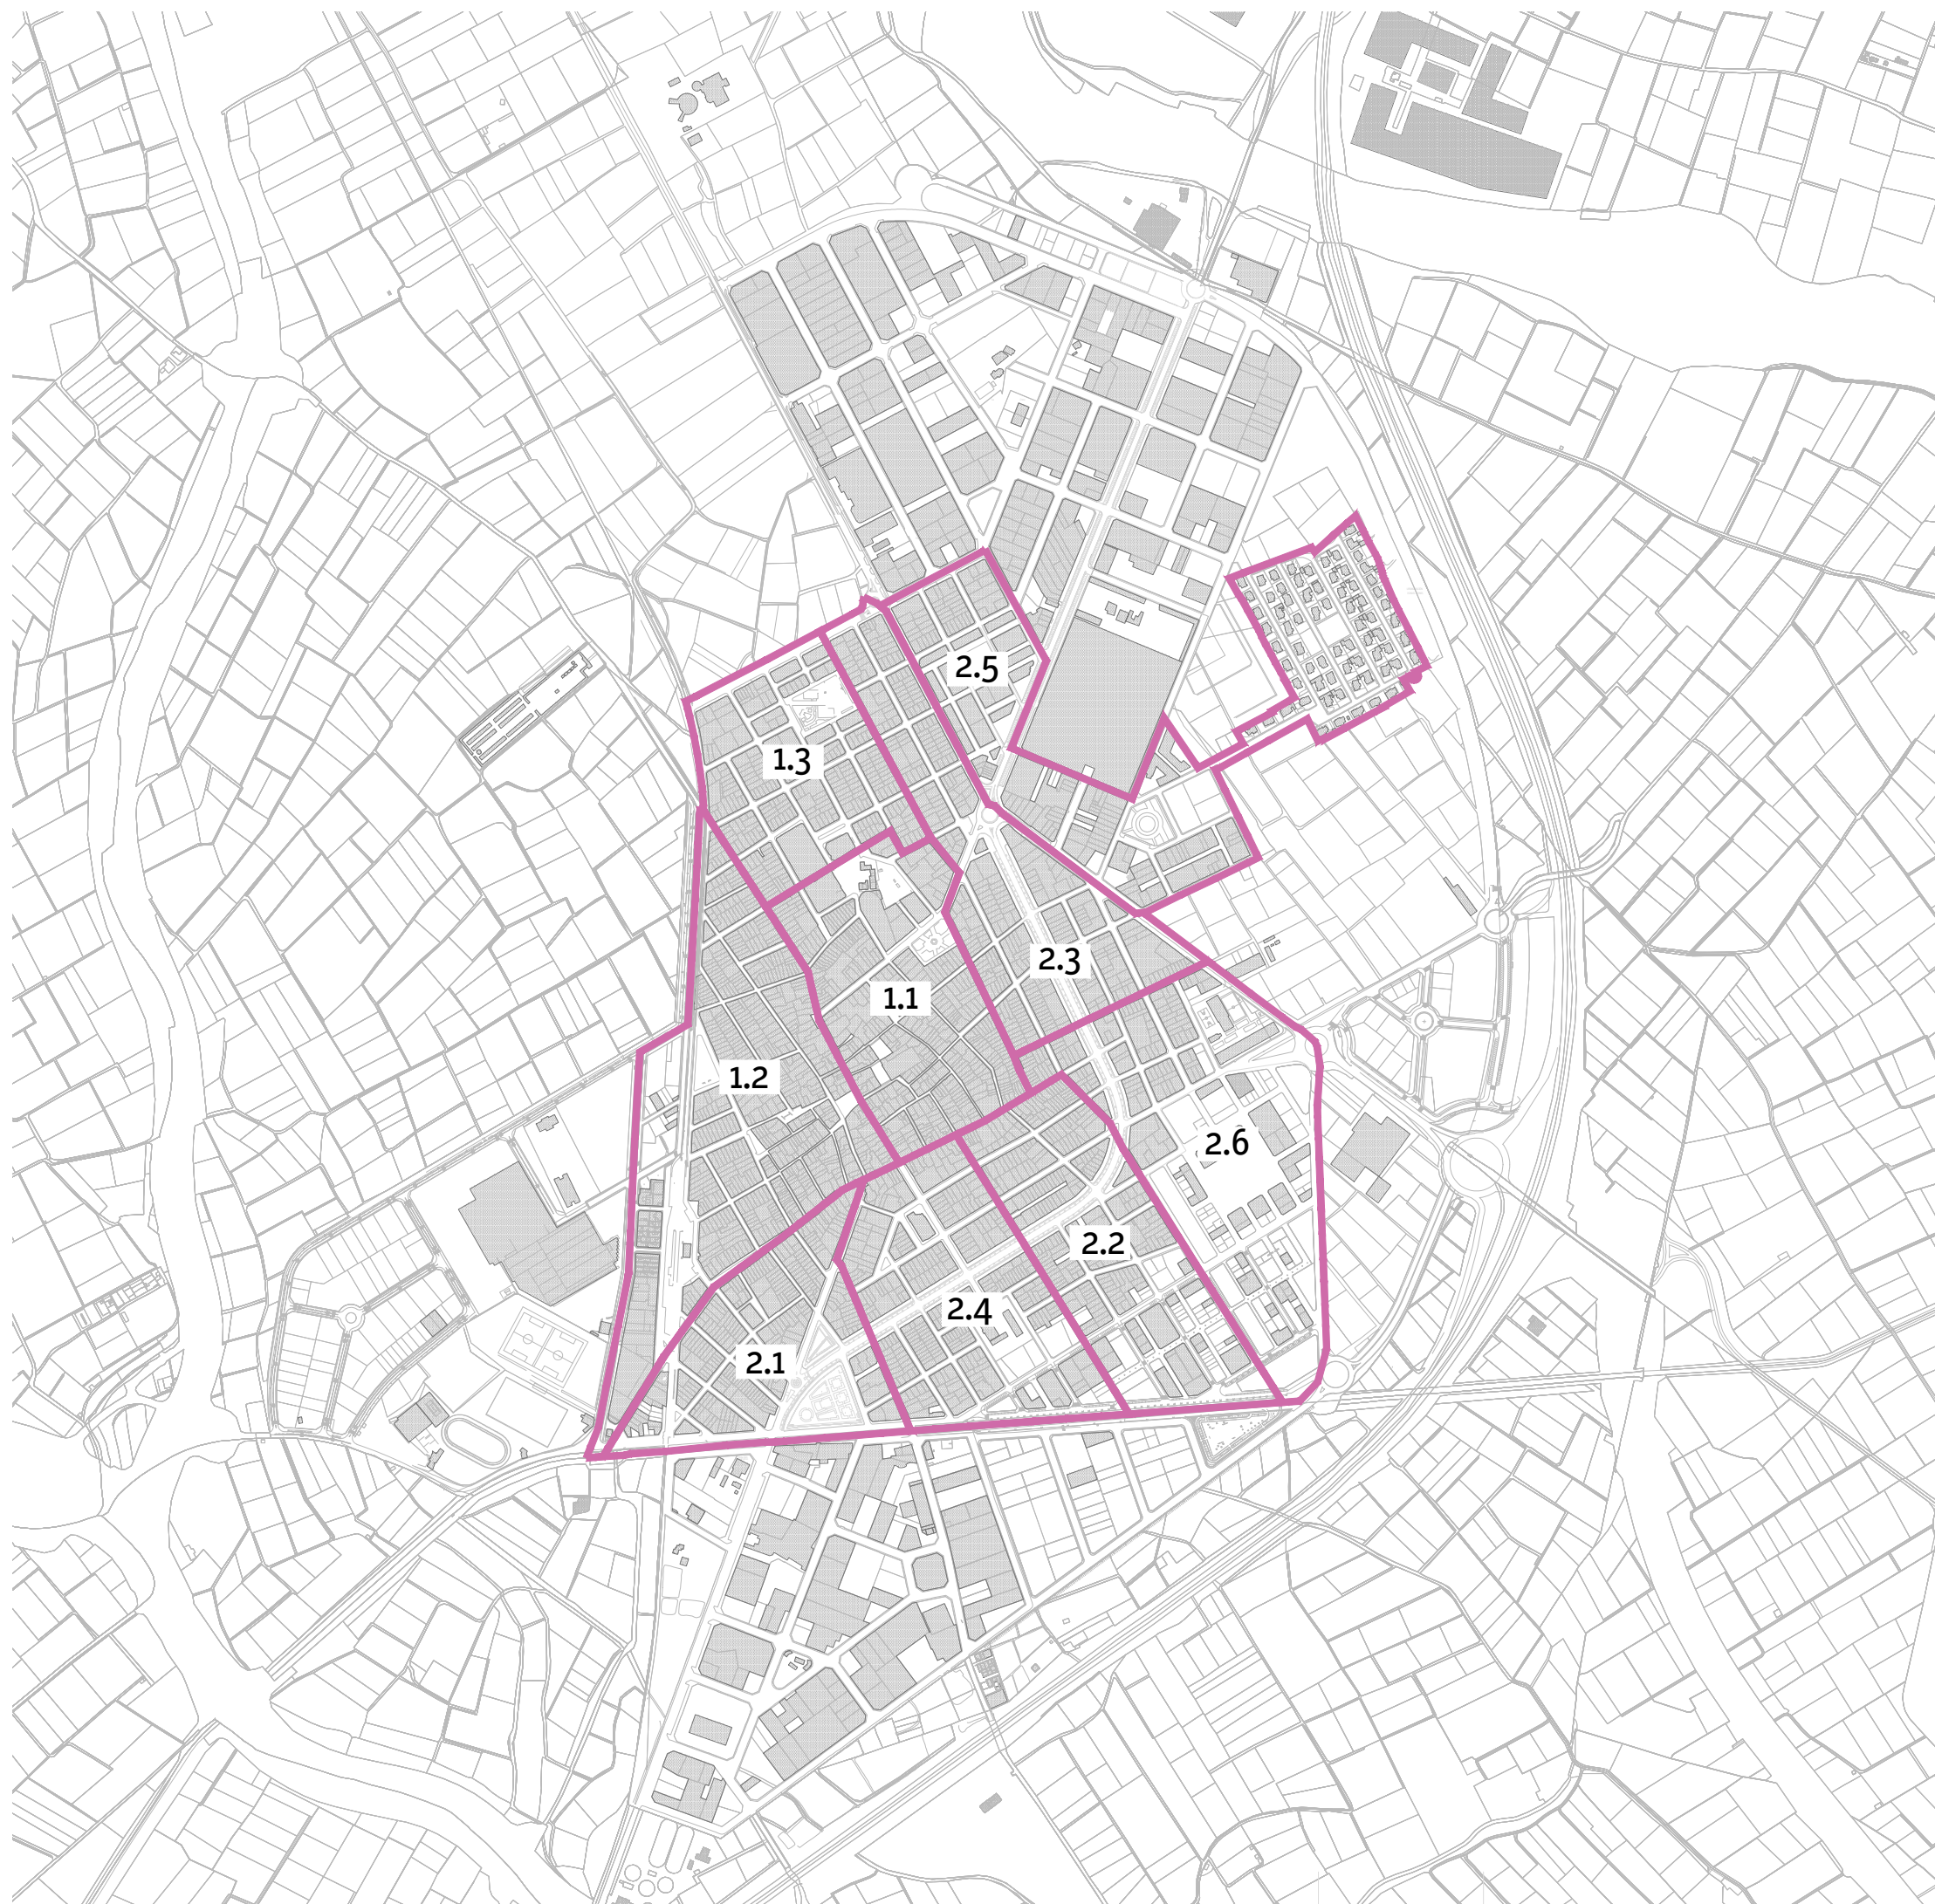


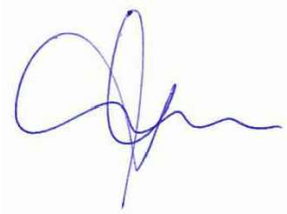7a+i			
AUTORA	Alejandra Català Roig		
PROJECTE	Pla de Mobilitat de l'Alcúdia		
EMPLAÇAMENT	L'Alcúdia · València		
PROMOTOR	Ajuntament de l'Alcúdia		
			
CODI	18 06 148	DATA	gener 2023
NOM DE PLÀNOL	districtes i seccions censals	NOMBRE DE PLÀNOL	3
ESCALA	1:10.000		

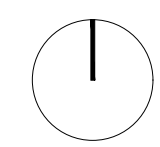

- equipaments i serveis quotidians**
- cultural - recreatiu
 - docent - educatiu
 - esportiu
 - administratiu
 - sanitat - assistencial
 - religiós
- activitat comercial**
- proveïment i subministrament
 - eixos comercials
- activitat industrial**
- polígons industrials
- activitat agrícola**
- cooperativa
- transport**
- parada de metro
 - recorregut de la línia de metro

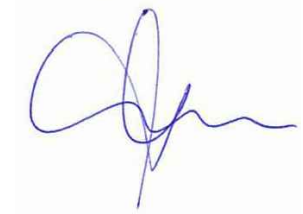7a+i			
AUTORA	Alejandra Català Roig		
PROJECTE	Pla de Mobilitat de l'Alcúdia		
EMPLAÇAMENT	L'Alcúdia · València		
PROMOTOR	Ajuntament de l'Alcúdia		
			
CODE	18 06 148	DATA	gener 2023
NOM DE PLÀNOL	centres d'atracció i generació de viatges	NOMBRE DE PLÀNOL	4
ESCALA	1:10.000		

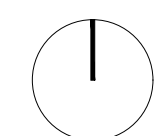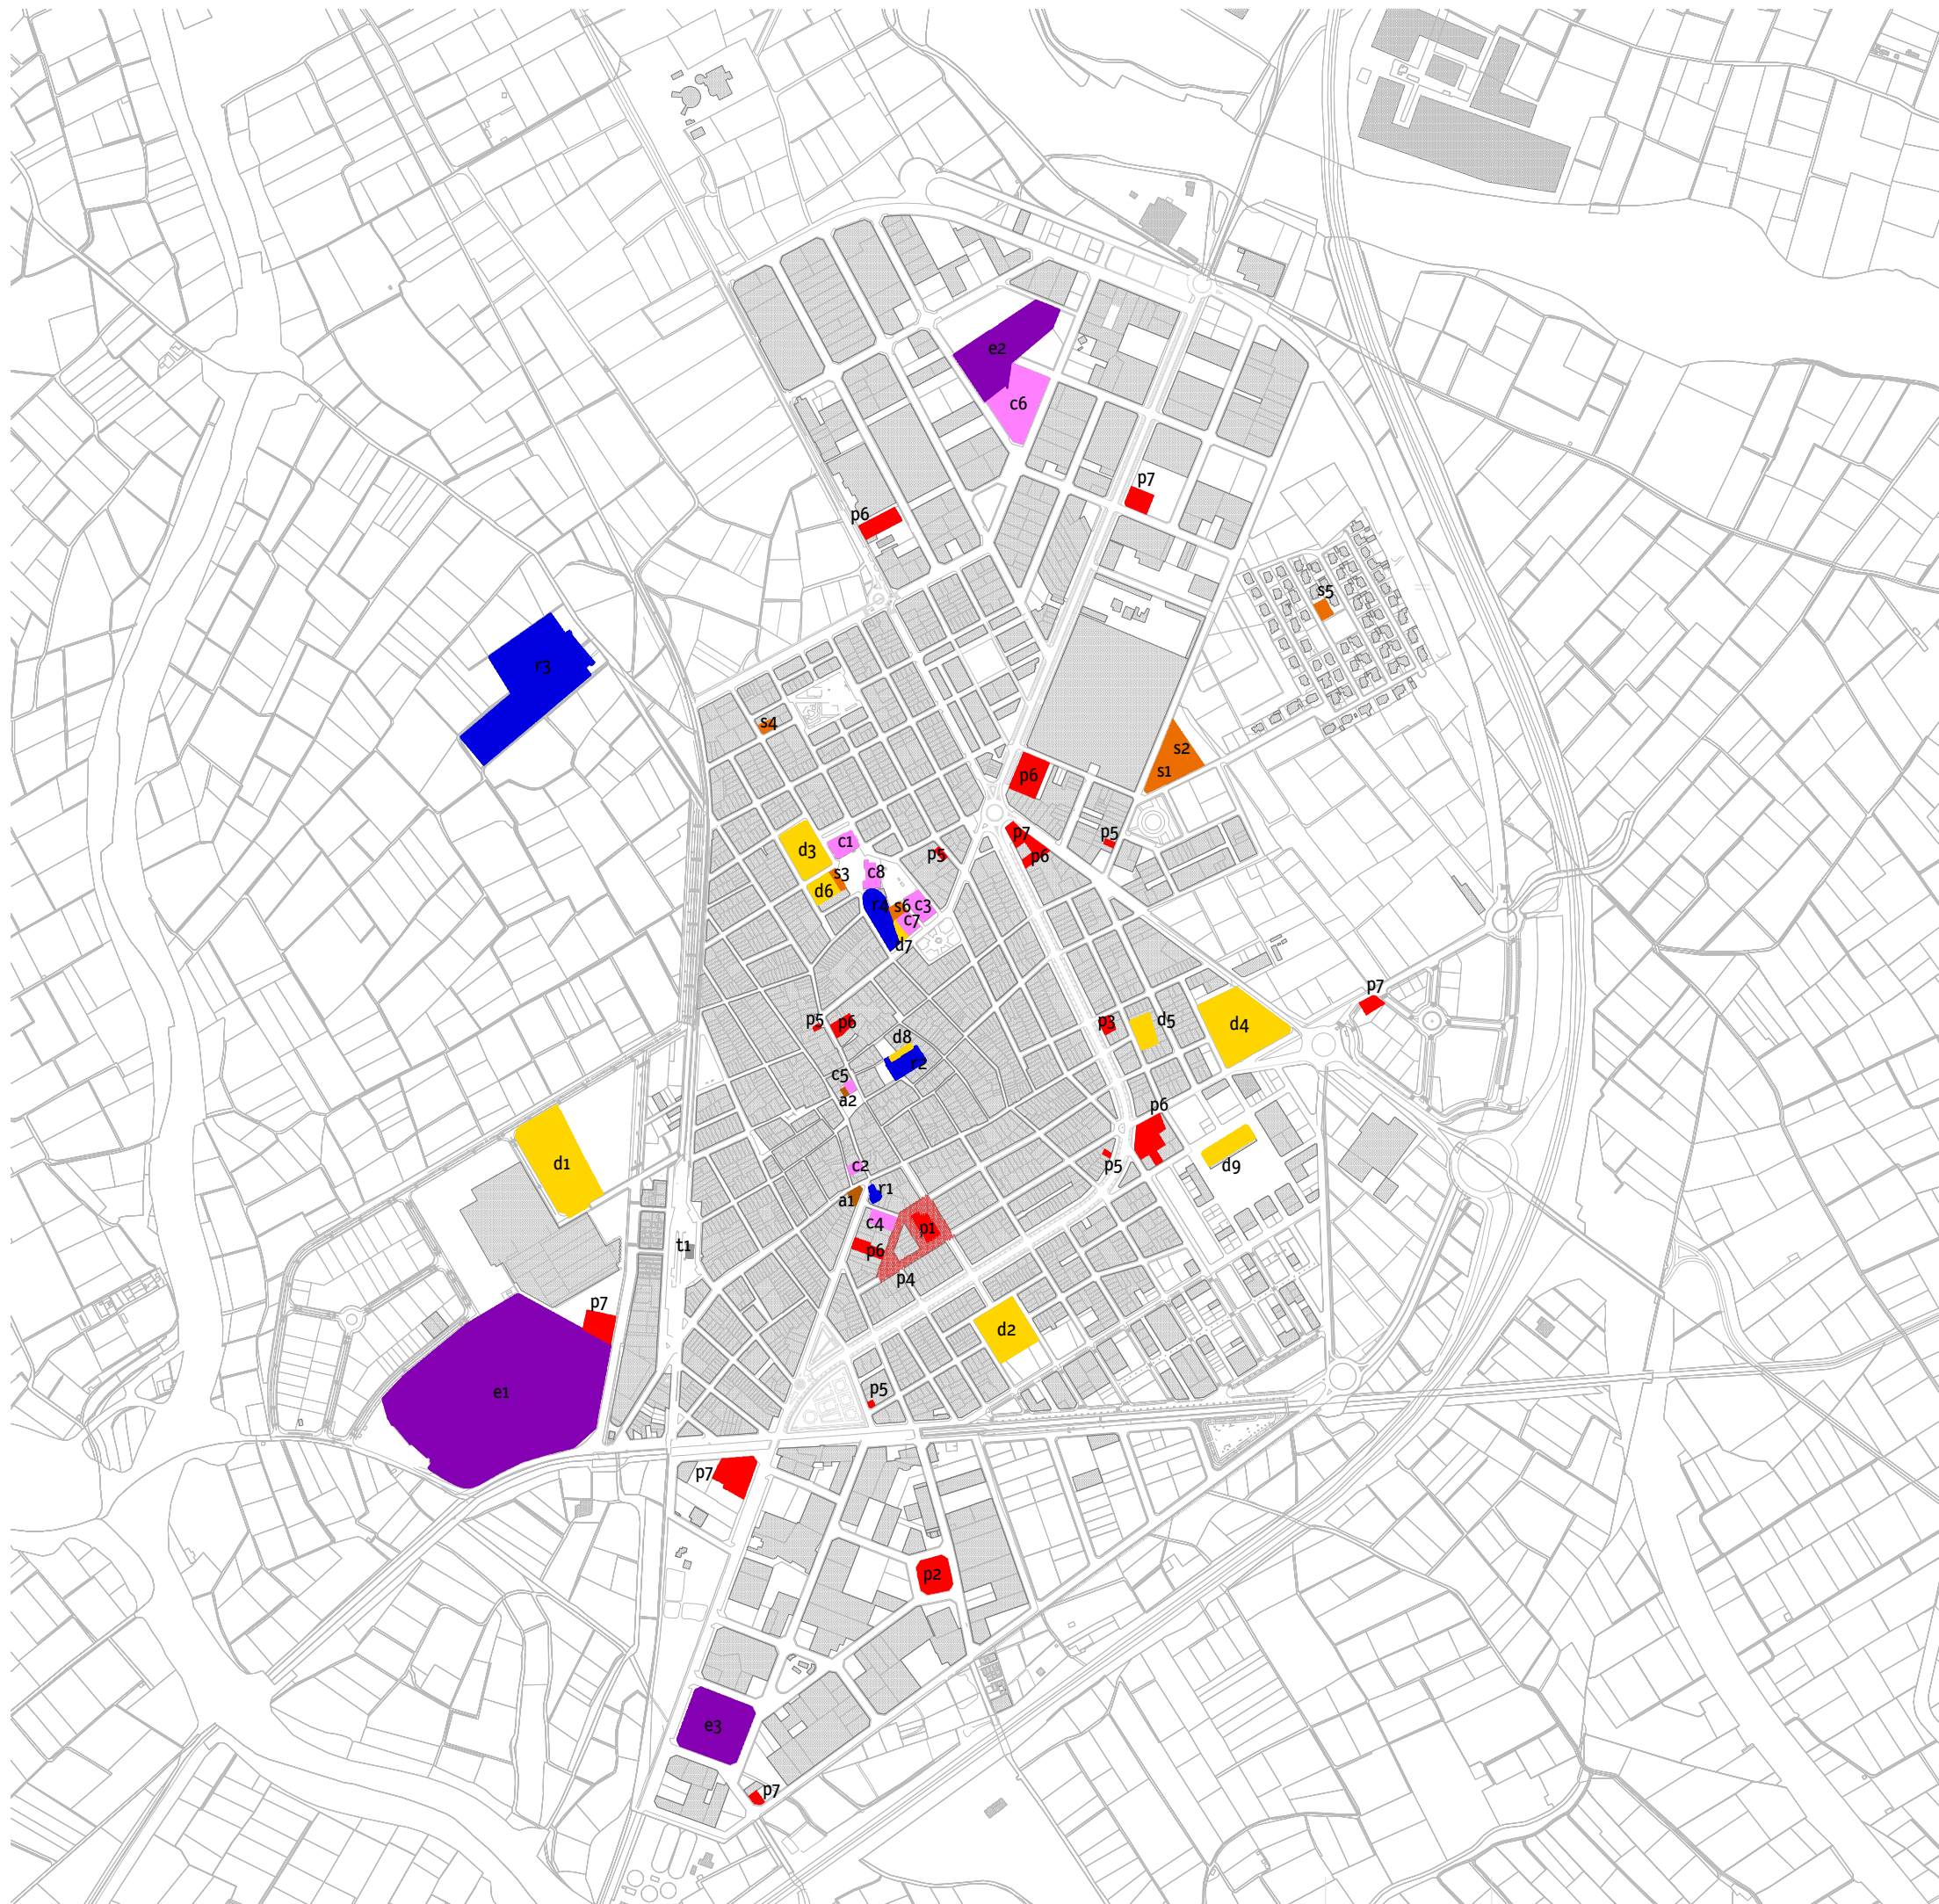

- **CULTURAL - RECREATIU**
 - c1. Casa de la Cultura
 - c2. Museu Etnològic Municipal. Casa de la Solera
 - c3. Casa de la Joventut. Biblioteca Municipal i Centre d'Estudis
 - c4. Saló Artístic
 - c5. Llar Social Caixa Rural
 - c6. Àgora Jove
 - c7. Antic hospital-asil
 - c8. Ruïnes
- **PROVEÏMENT - SUBMINISTRAMENT**
 - p1. Mercat Municipal
 - p2. Magatzem Municipal
 - p3. Correus
 - p4. Mercat ambulant
 - p5. Farmàcies
 - p6. Supermercats
 - p7. Benzineres
- **ADMINISTRATIU**
 - a1. Ajuntament de l'Alcúdia, Jutjat de Pau i Policia Local
 - a2. Casa del Llaureador. Agència de Desenvolupament Local
- **DOCENT - EDUCATIU**
 - d1. C.E.I.P. Heretats
 - d2. C.E.I.P. Les Comes
 - d3. C.E.I.P. Batallar
 - d4. I.E.S. Els Èvols
 - d5. Escola de Música
 - d6. Centre Formació Persones Adultes Municipal Enric Valor
 - d7. Centre Privat Educació Infantil 1er Cicle l'Escoleta D'Encarna Landete Hervàs
 - d8. Centre Privat Sant Andreu Apòstol (Infantil, Primària i Secundària)
 - d9. Centre Infantil de 1er Cicle Municipal
- **SANITAT - ASSISTENCIAL**
 - s1. Centre de Salut
 - s2. Centre de Dia P.M.D. "L'Alcúdia"
 - s3. Llar del Jubilat
 - s4. Creu Roja de l'Alcúdia
 - s5. Centre d'Atenció Primerenca SENAD
 - s6. Servei Social Municipal
- **ESPORTIU**
 - e1. Poliesportiu Municipal
 - e2. Club de Tennis
 - e3. Piscina Coberta de l'Alcúdia
- **RELIGIÓS**
 - r1. Ermita de Sant Antoni Abad
 - r2. Església de Sant Andreu Apòstol
 - r3. Cementiri Municipal
 - r4. Calvari Parroquial
- **TRANSPORT**
 - t1. Estació de tren

7a+i			
AUTORA	Alejandra Català Roig		
PROJECTE	Pla de Mobilitat de l'Alcúdia		
EMPLAÇAMENT	L'Alcúdia · València		
PROMOTOR	Ajuntament de l'Alcúdia		
CODI	18 06 148	DATA	gener 2023
NOM DE PLÀNOL	equipaments i serveis quotidians	NOMBRE DE PLÀNOL	5
ESCALA	1:10.000		