

accidents enregistrats 2.018

- + accidents entre vehicles amb ferits
- + accidents entre vehicles sense ferits
- + accidents entre turismes i ciclomotors amb ferits
- + accidents cap a bicicletes amb ferits
- + accidents cap a vianants amb ferits
- + altres incidències

accidents enregistrats 2.017

- + accidents entre vehicles amb ferits
- + accidents entre vehicles sense ferits
- + accidents entre turismes i ciclomotors amb ferits
- + accidents cap a bicicletes amb ferits
- + accidents cap a vianants amb ferits
- + altres incidències


7a+i

AUTORA | Alejandra Català Roig

PROJECTE | Pla de Mobilitat de l'Alcúdia

EMPLAÇAMENT | L'Alcúdia · València



PROMOTOR | Ajuntament de l'Alcúdia

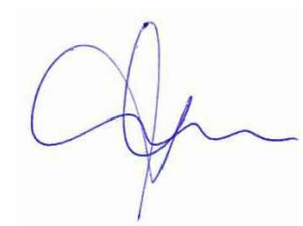

CODE | 18 06 148 | DATA | gener 2023

NOM DE PLÀNOL | **accidentalitat** | NOMBRE DE PLÀNOL | **16**

ESCALA | **1:10.000**

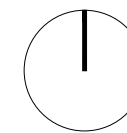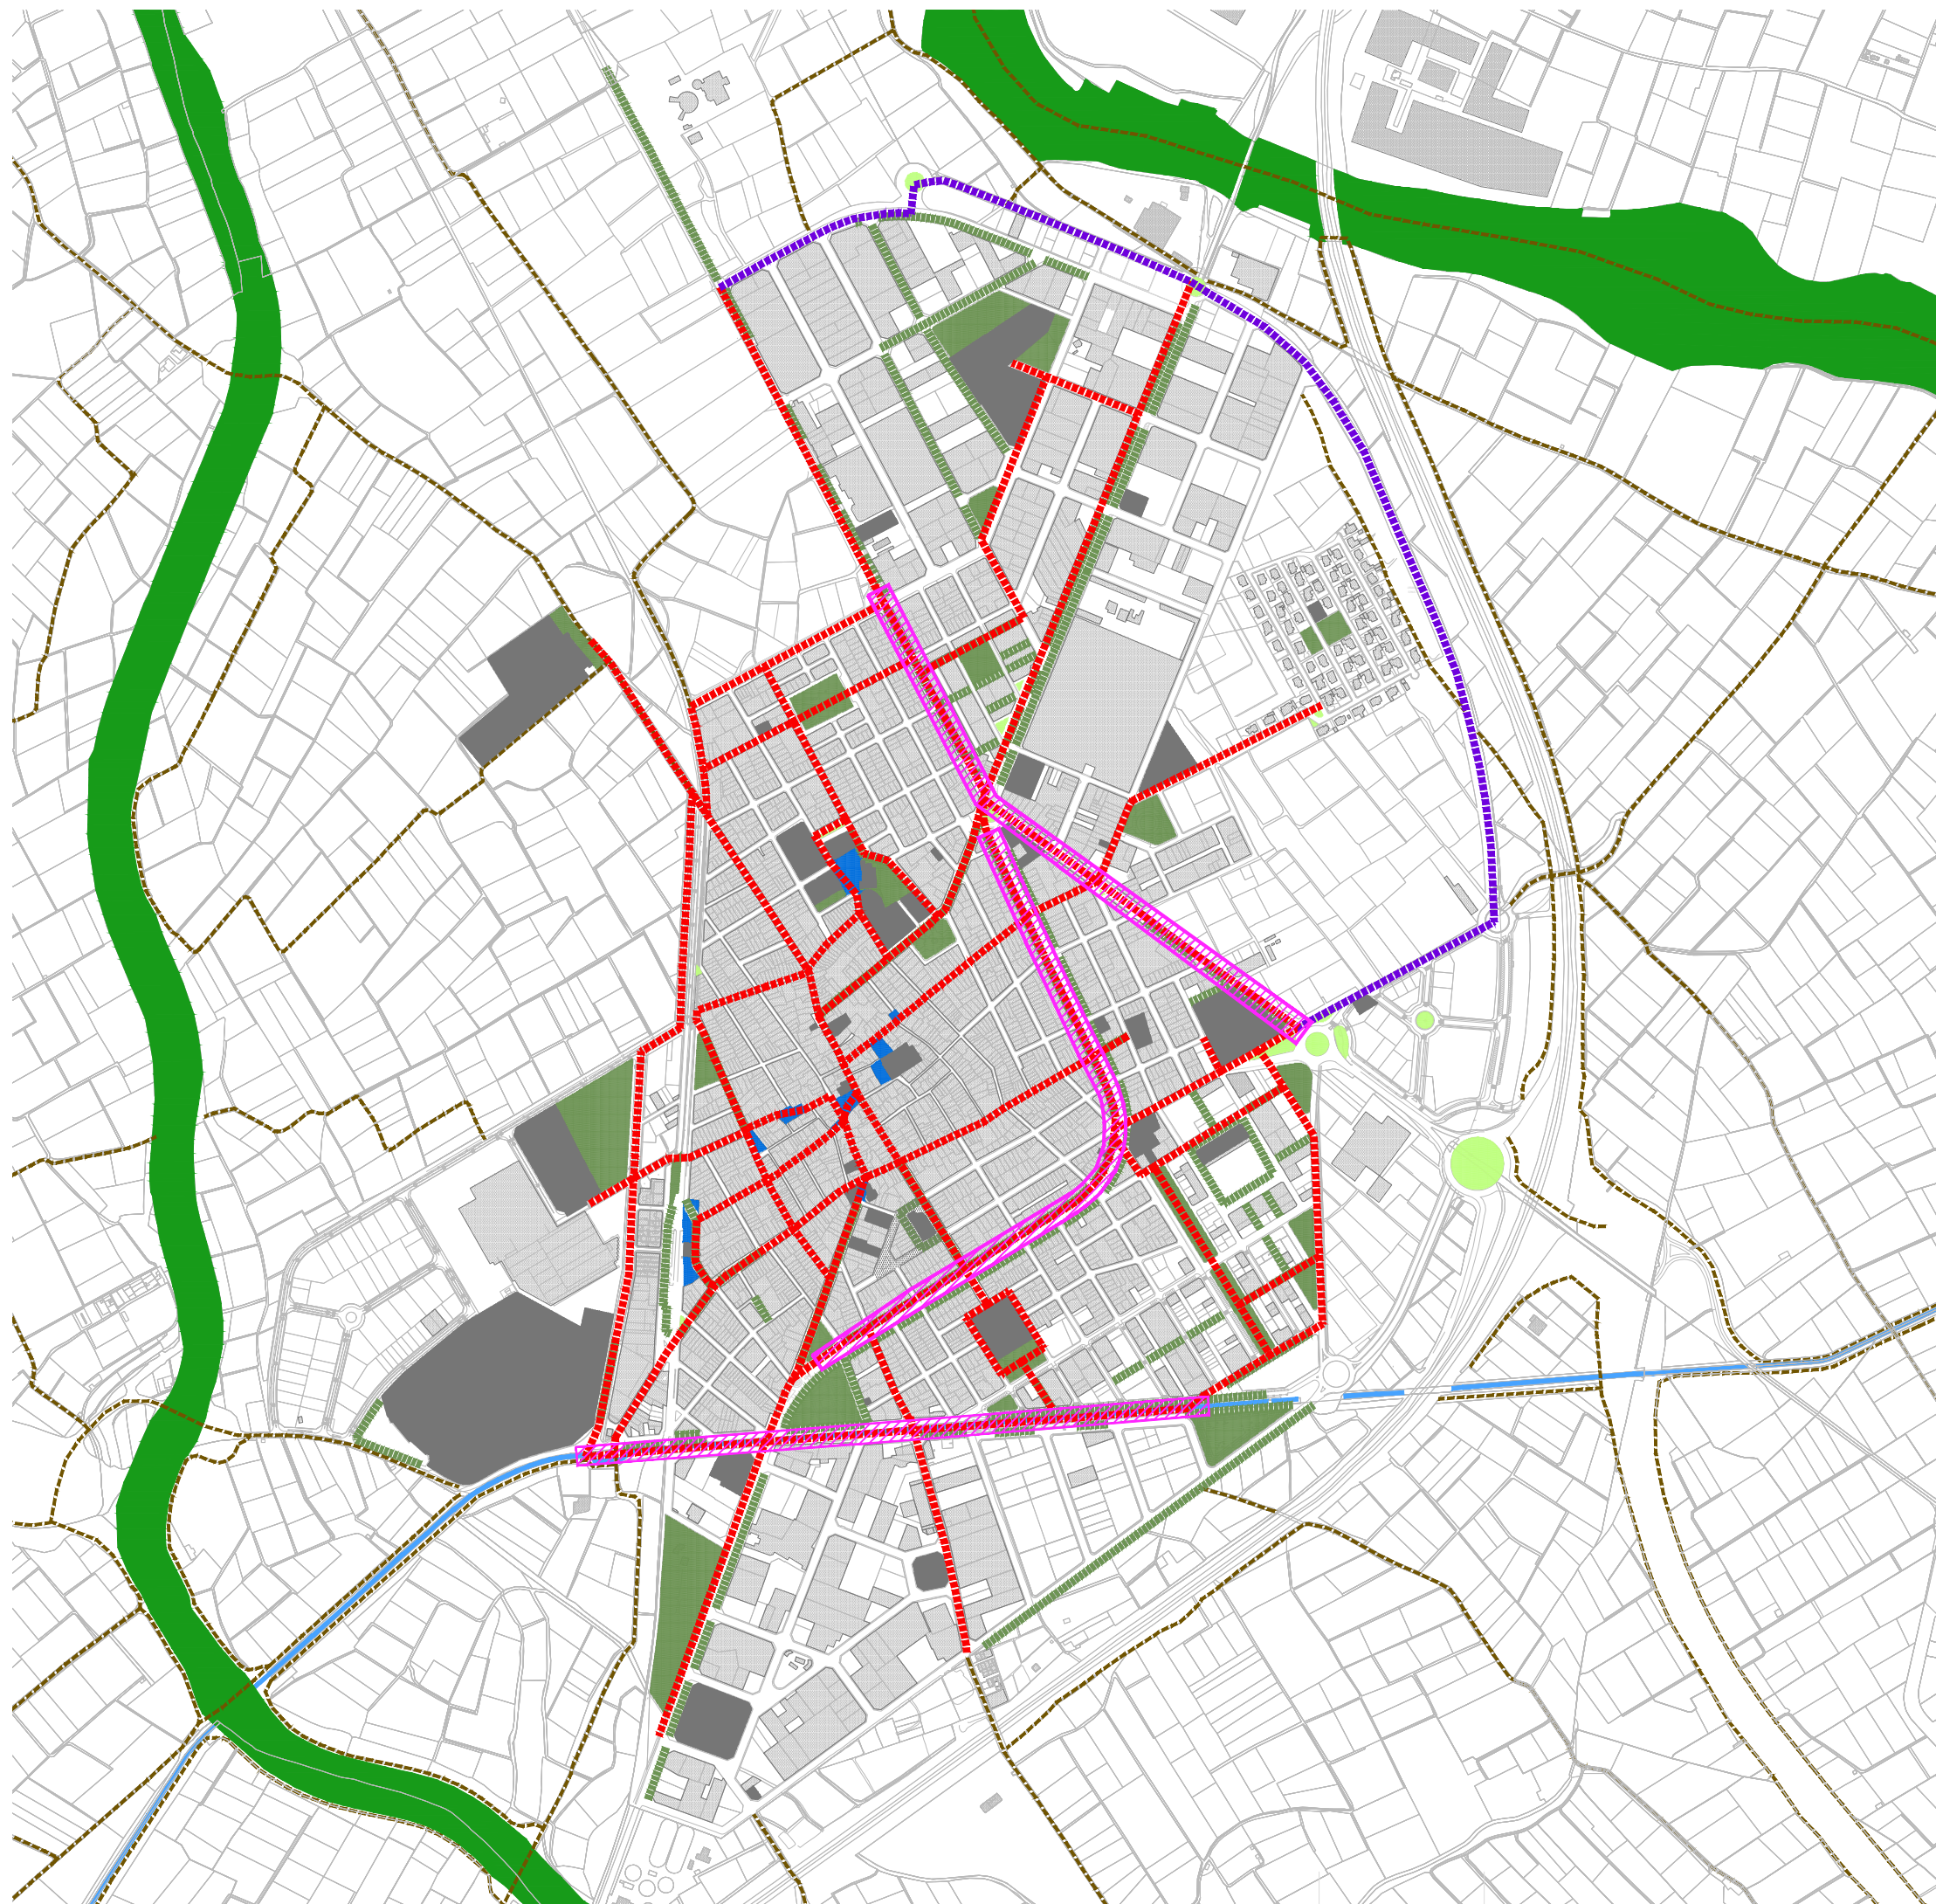


- - - xarxa de mobilitat quotidiana proposada
- - - itinerari per a mobilitat saludable
- - - àrees que requereixen un projecte específic

equipaments d'ús quotidià
 plaça
 jardí
 carrer arbrat
 verd al carrer
 camí
 espais fluvials
 séquia


7a+i

AUTORA	Alejandra Català Roig		
PROJECTE	Pla de Mobilitat de l'Alcúdia		
EMPLAÇAMENT	L'Alcúdia · València		
PROMOTOR	Ajuntament de l'Alcúdia		


CODE	18 06 148	DATA	gener 2023
NOM DE PLÀNOL	xarxa de mobilitat quotidiana proposada	NOMBRE DE PLÀNOL	17
ESCALA	1:10.000		

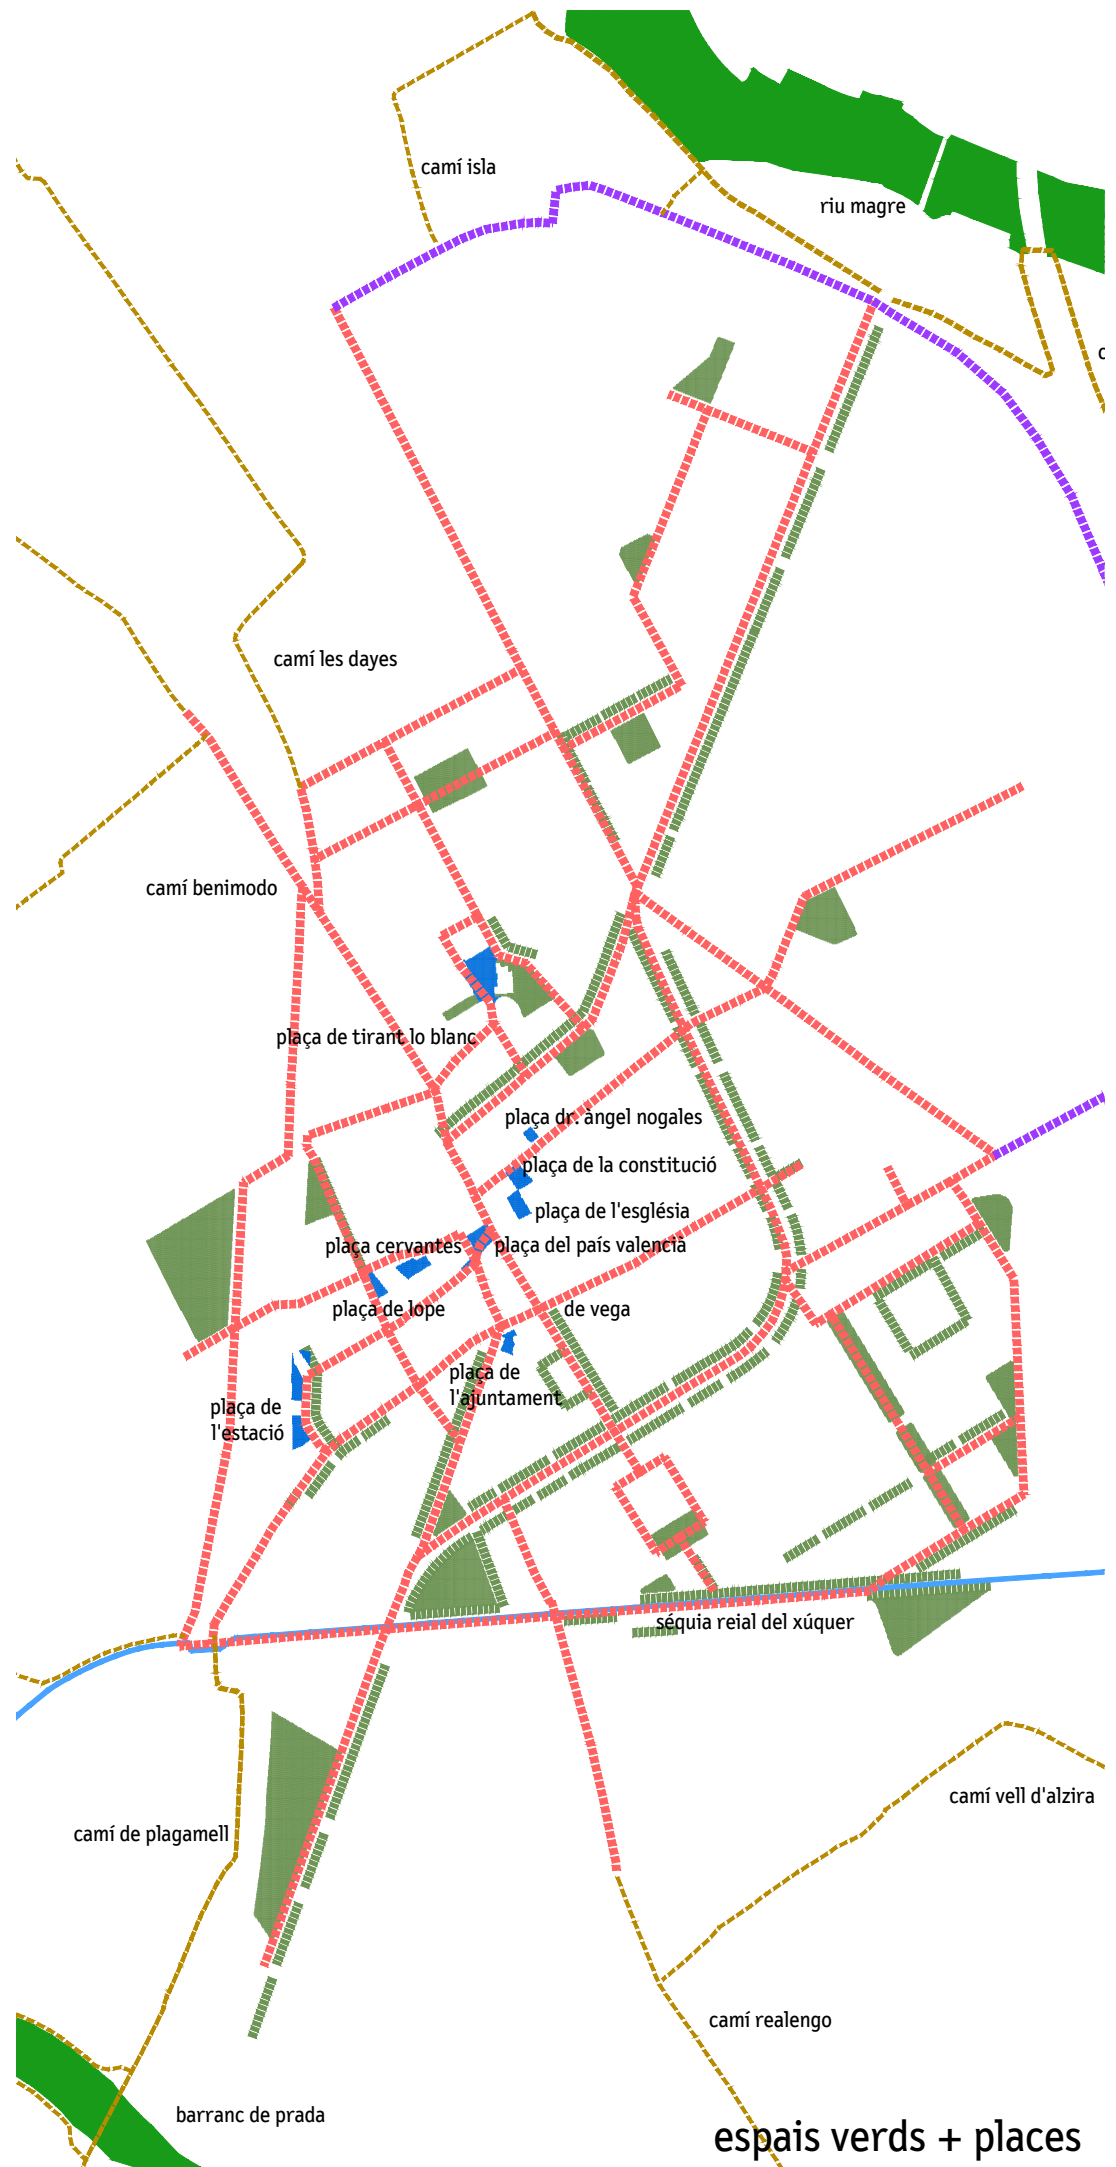

espais verds + places

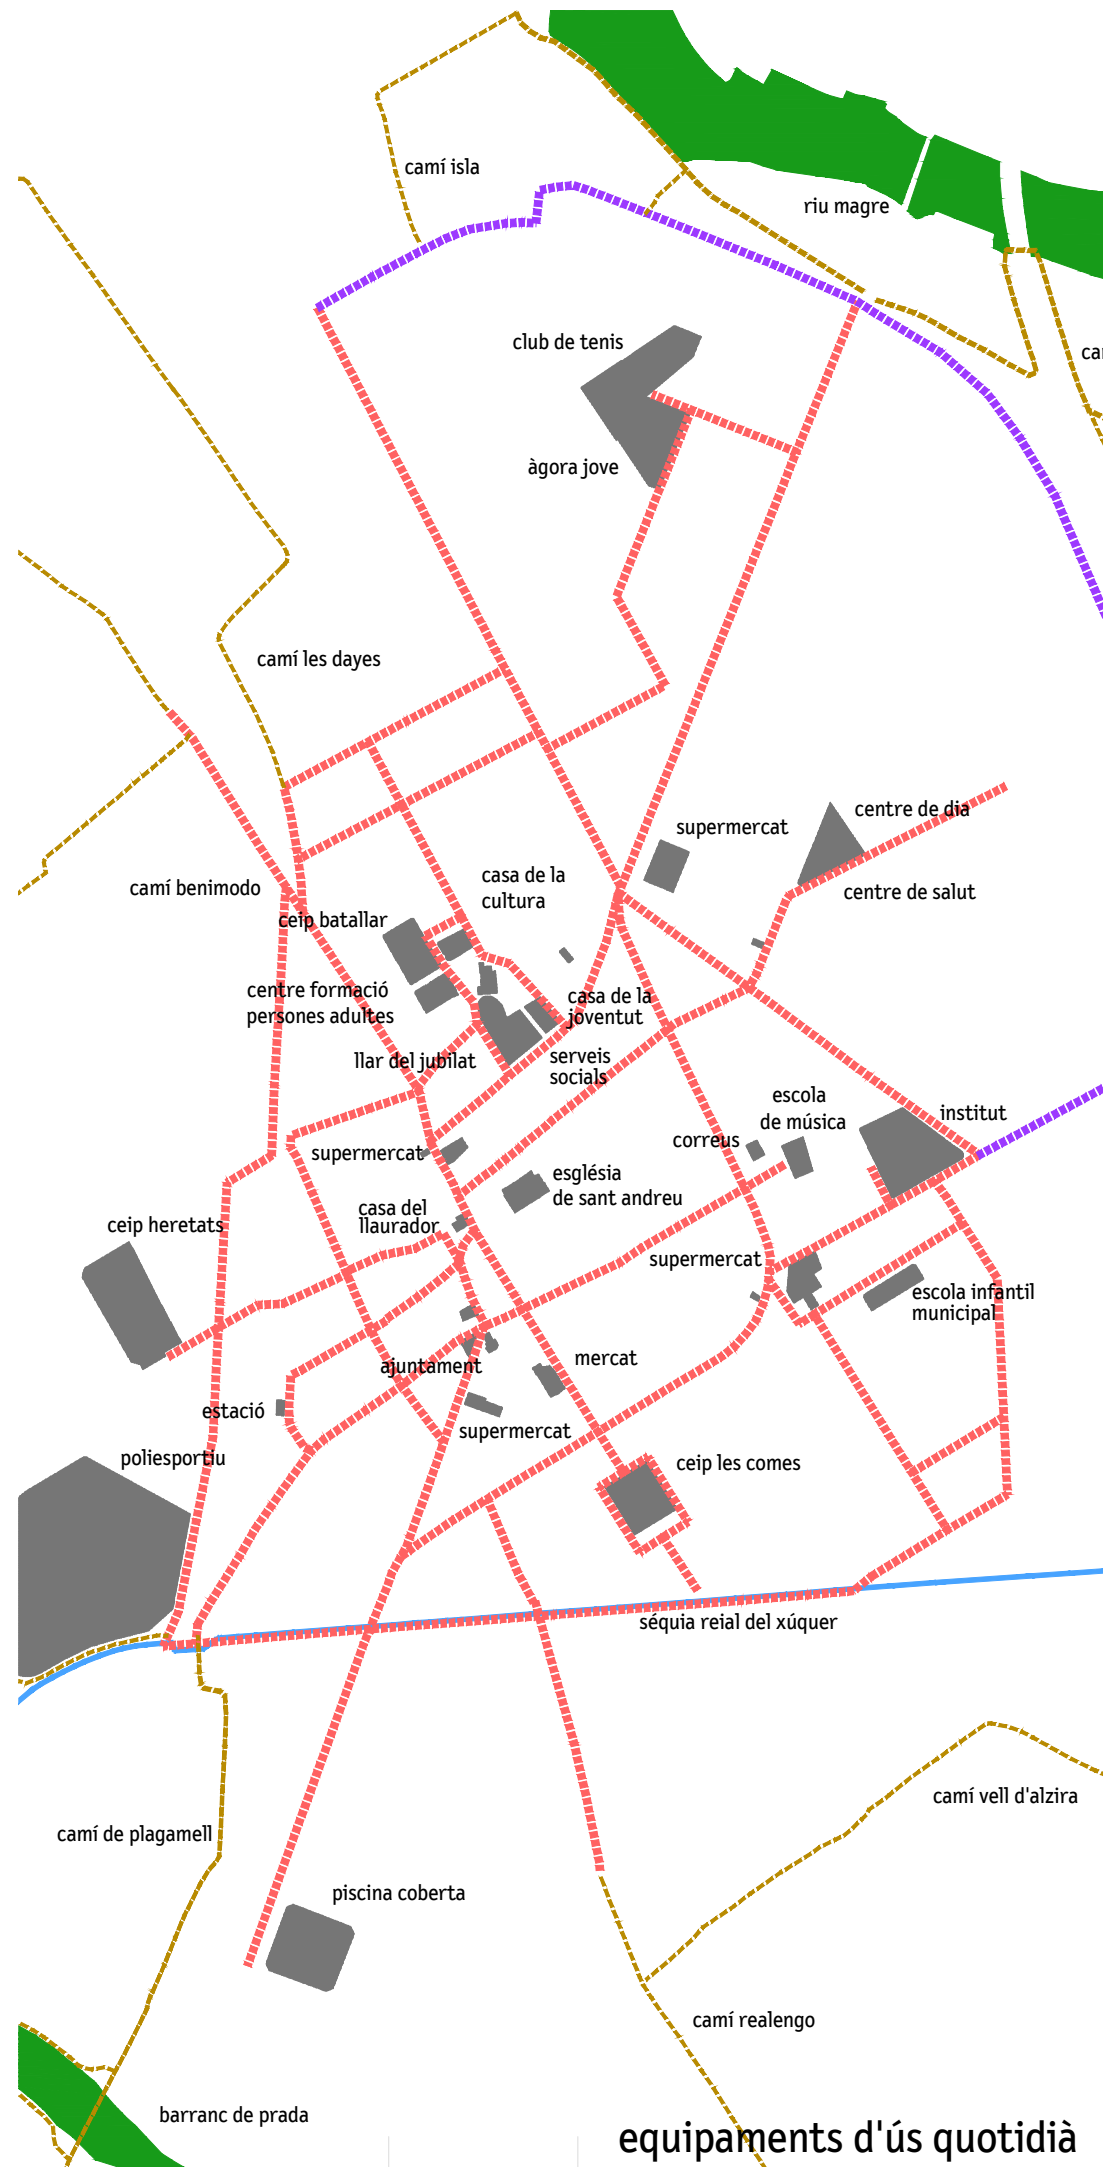



equipaments d'ús quotidià

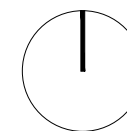

- - - xarxa de mobilitat quotidiana proposada
- - - itinerari per a mobilitat saludable

- equipaments d'ús quotidià
- plaça
- jardí
- carrer arbrat
- camí
- espais fluvials
- séquia

7a+i			
AUTORA	Alejandra Català Roig		
PROJECTE	Pla de Mobilitat de l'Alcúdia		
EMPLAÇAMENT	L'Alcúdia · València		
PROMOTOR	Ajuntament de l'Alcúdia		
			
CODI	18 06 148	DATA	gener 2023
NOM DE PLANOL	senyalització de la xarxa de mobilitat quotidiana	NOMBRE DE PLANOL	18
ESCALA	1:10.000		

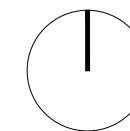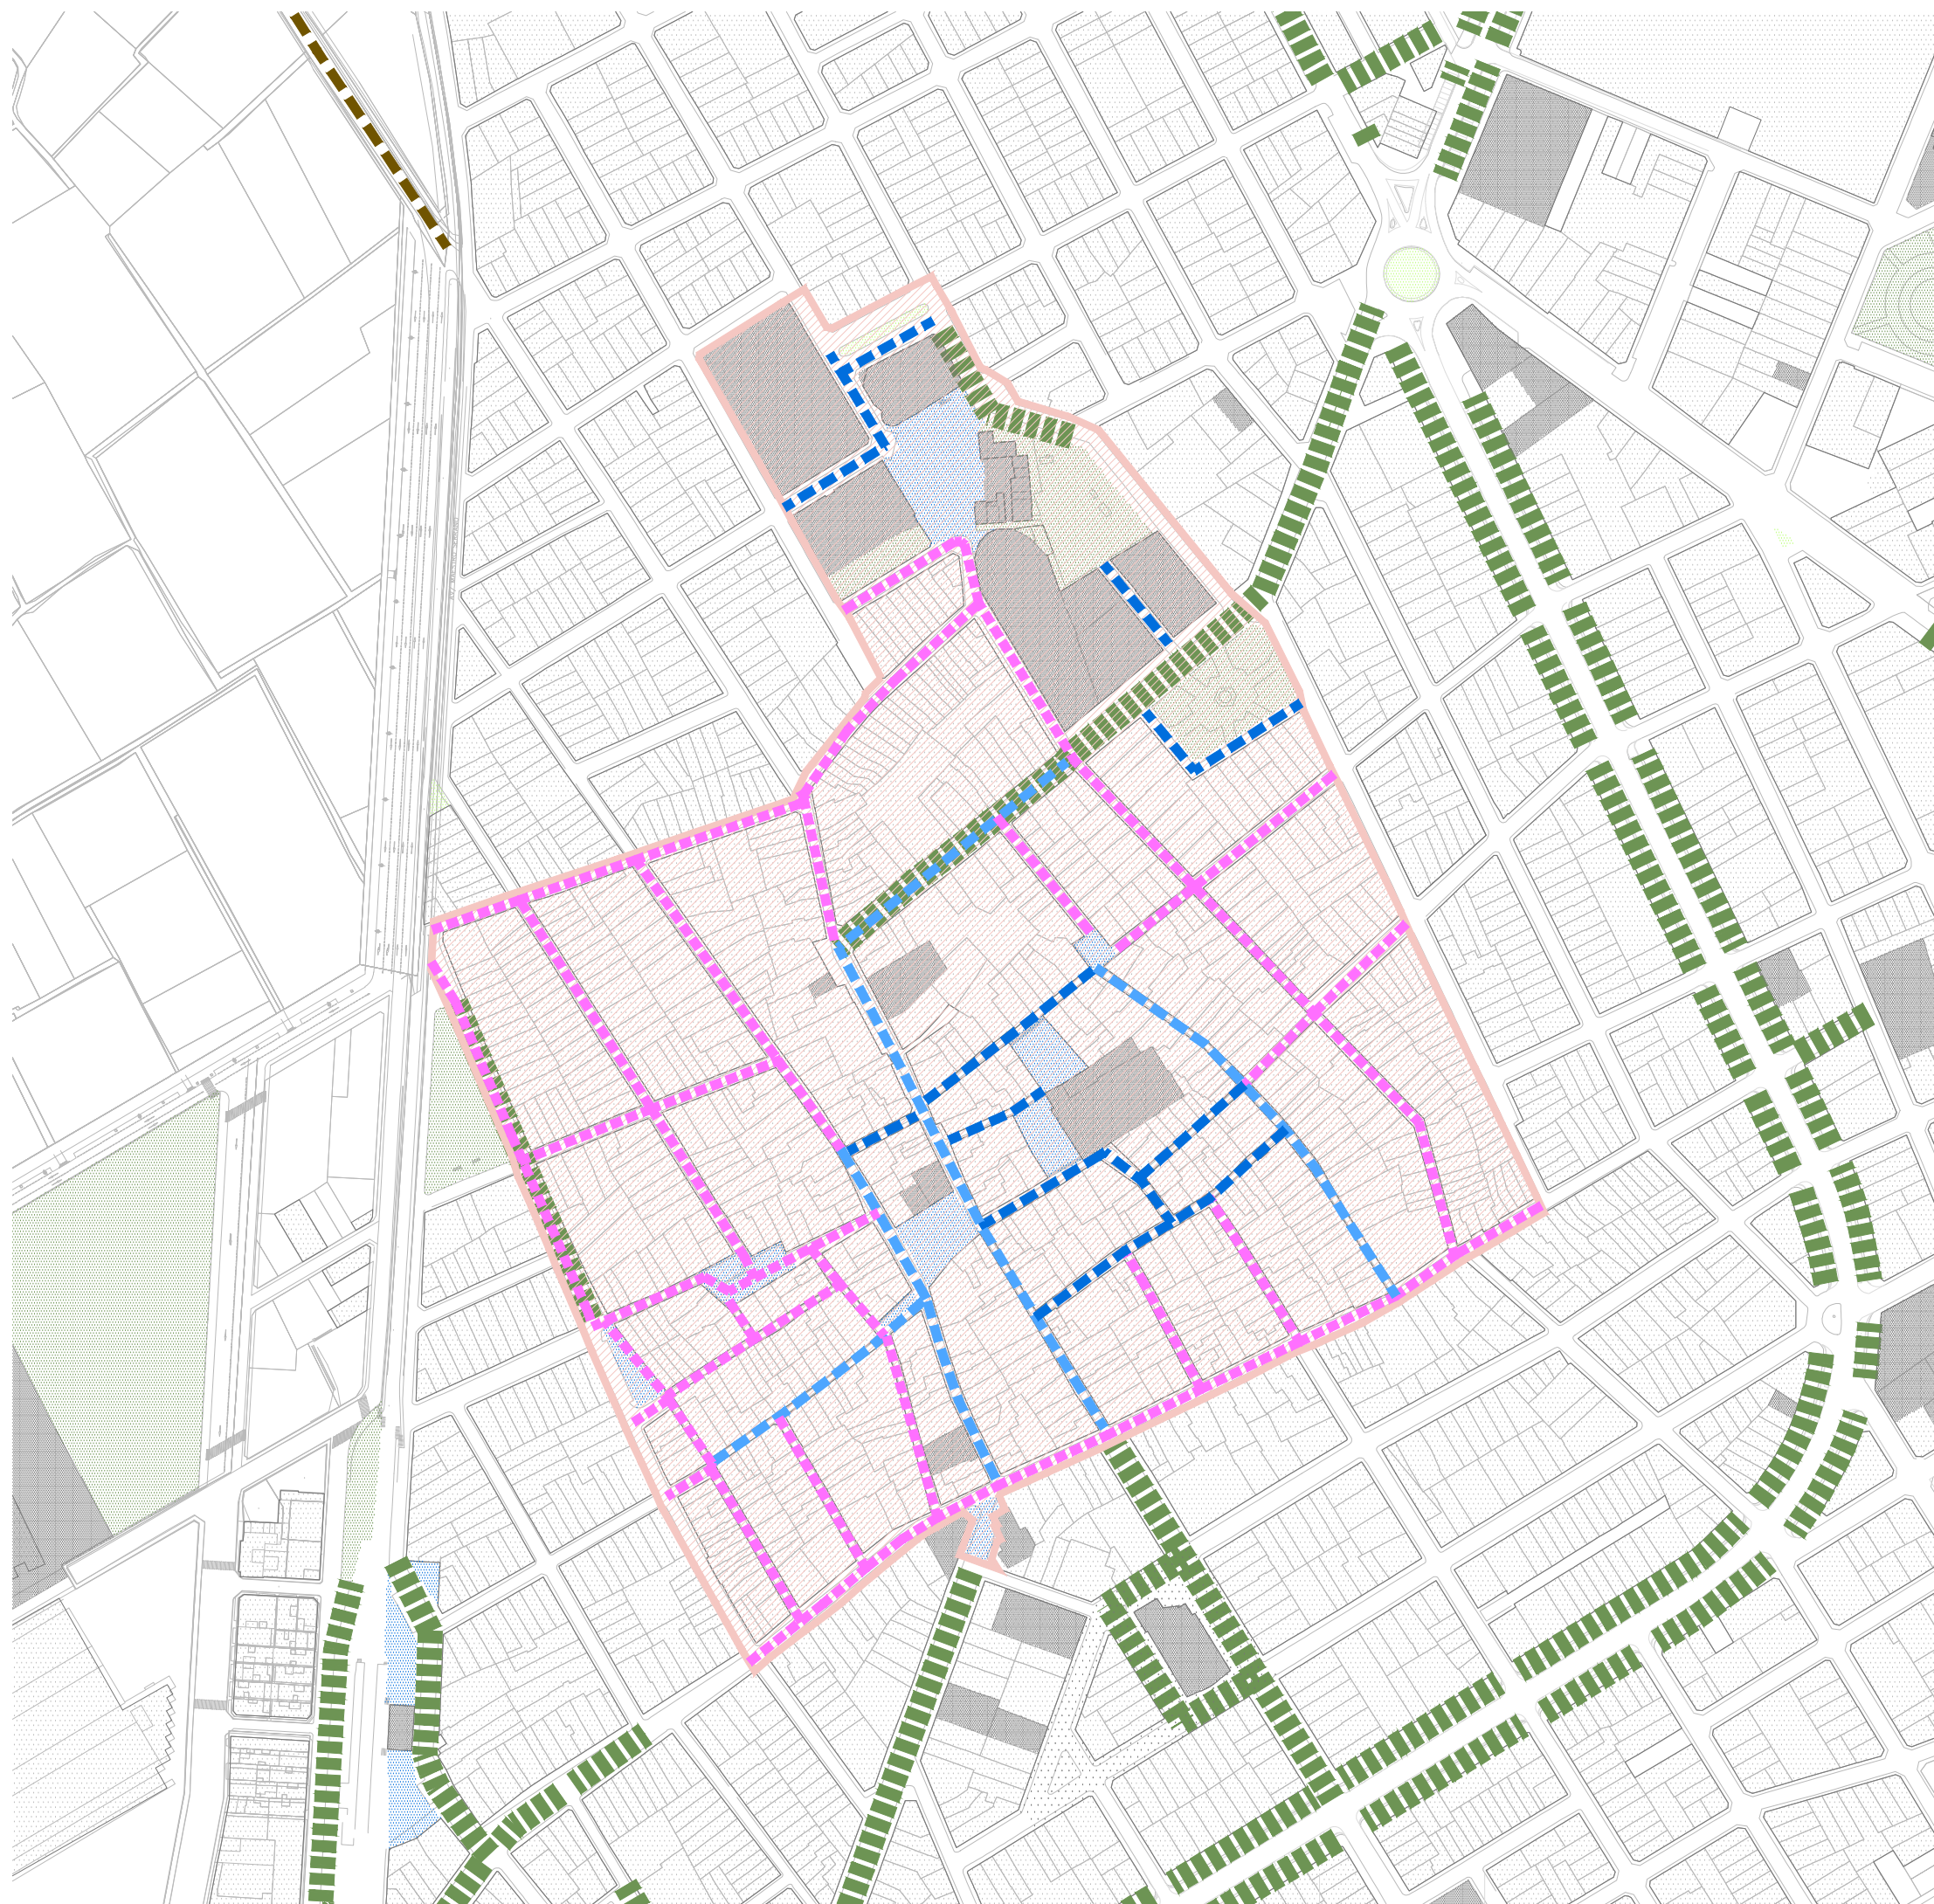


- àrea de prioritat de vianants
- - - carrer ús compartit
- carrer per a vianants
- - - a executar plataforma única



- equipaments d'ús quotidià
- plaça
- jardí
- carrer arbrat
- verd al carrer
- camí
- espais fluvials
- séquia

7a+i

AUTORA	Alejandra Català Roig
PROJECTE	Pla de Mobilitat de l'Alcúdia
EMPLAÇAMENT	L'Alcúdia · València
PROMOTOR	Ajuntament de l'Alcúdia

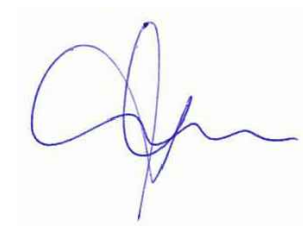

CODI	18 06 148	DATA	gener 2023
NOM DE PLÀNOL	àrea de prioritat per a vianants proposta	NOMBRE DE PLÀNOL	19
ESCALA	1:10.000		

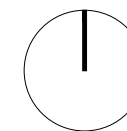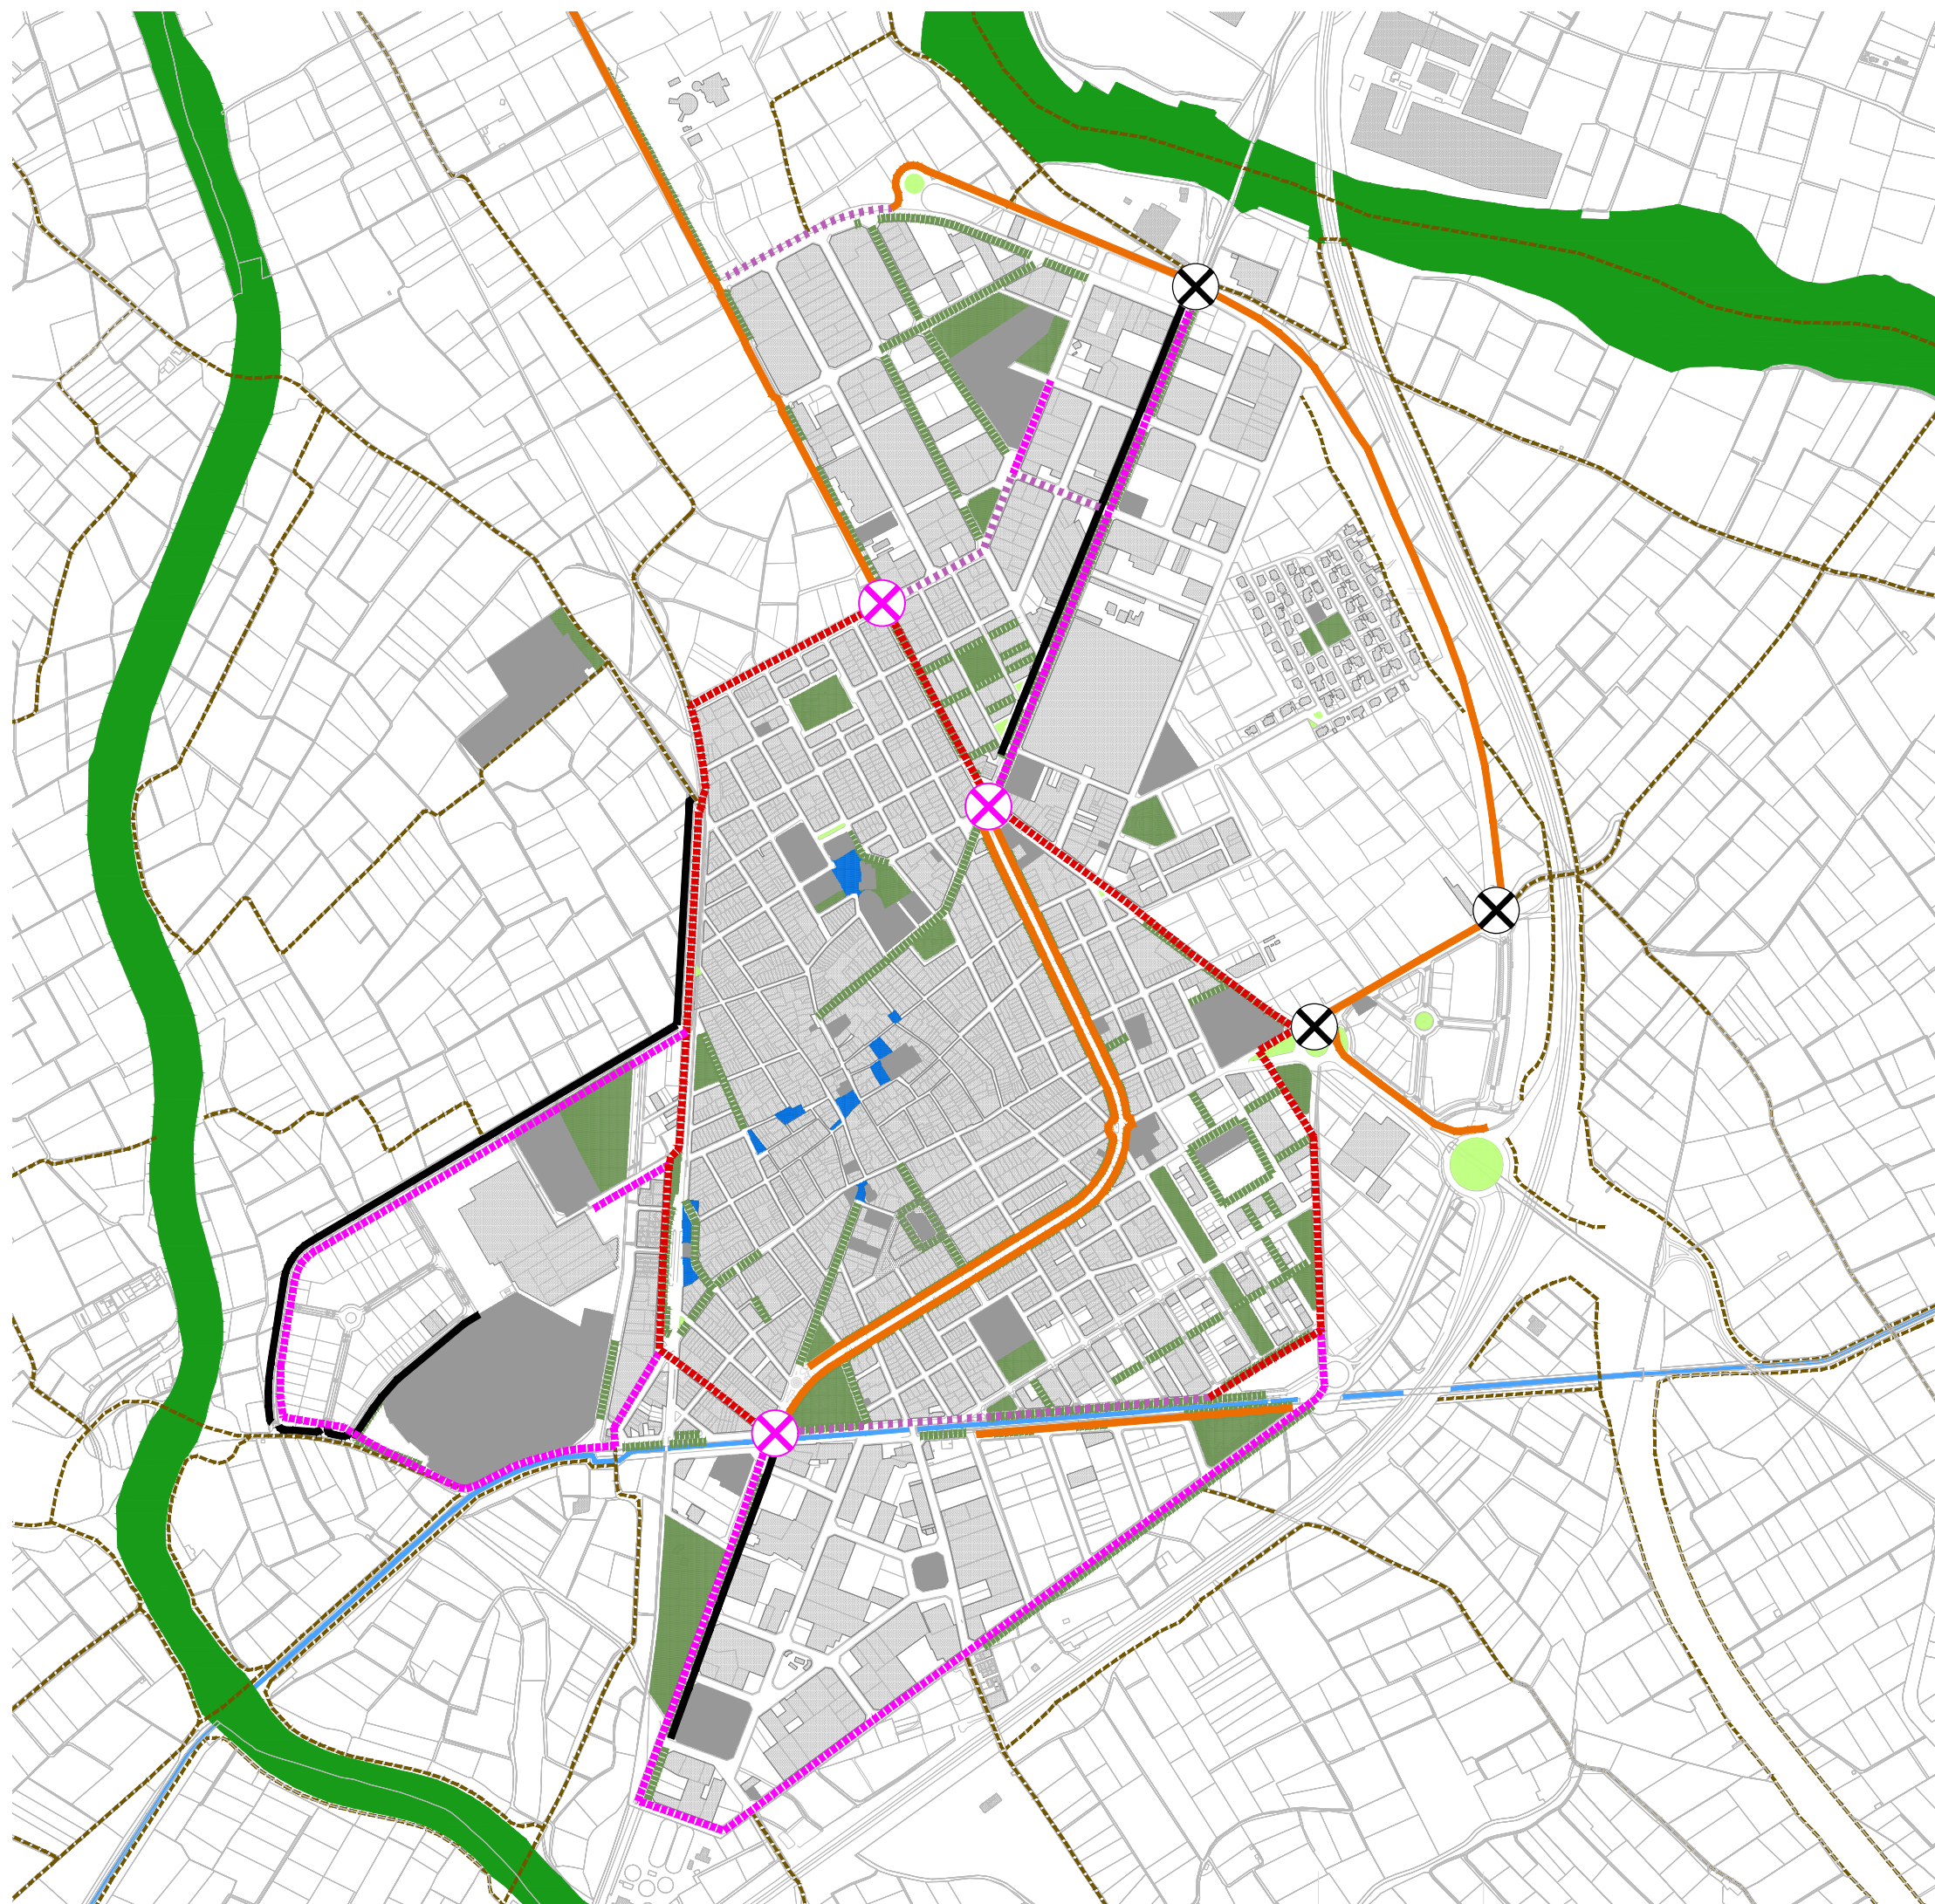

- - - xarxa de vies ciclistes proposada
- - - anell ciclista
- vies ciclistes eliminades
- vies ciclistes existents
- - - vies ciclistes en construcció
- ⊗ connexions a resoldre amb l'anell ciclista
- ⊗ connexions a resoldre

- equipaments d'ús quotidià
- plaça
- jardí
- - - carrer arbrat
- verd al carrer
- - - camí
- espais fluvials
- séquia

7a+i

AUTORA	Alejandra Català Roig
PROJECTE	Pla de Mobilitat de l'Alcúdia
EMPLAÇAMENT	L'Alcúdia · València
PROMOTOR	Ajuntament de l'Alcúdia

CODI	18 06 148	DATA	gener 2023
NOM DE PLÀNOL	xarxa vies ciclistes proposada	NOMBRE DE PLÀNOL	20
ESCALA	1:10.000		