

equipaments quotidians
cobertura 250 metres

- cultural i recreatiu
- docent i educatiu
- esportiu
- administratiu
- sanitat i assistencial


7a+i

AUTORA | Alejandra Català Roig

PROJECTE | Pla de Mobilitat de l'Alcúdia

EMPLAÇAMENT | L'Alcúdia · València



PROMOTOR | Ajuntament de l'Alcúdia

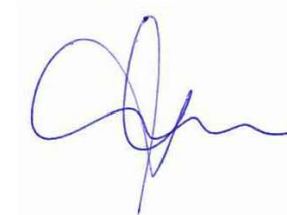


CODE | 18 06 148 | DATA | gener 2023



NOM DE PLÀNOL | cobertura dels equipaments quotidians | NOMBRE DE PLÀNOL | 6

ESCALA | 1:10.000

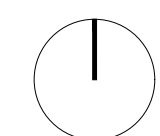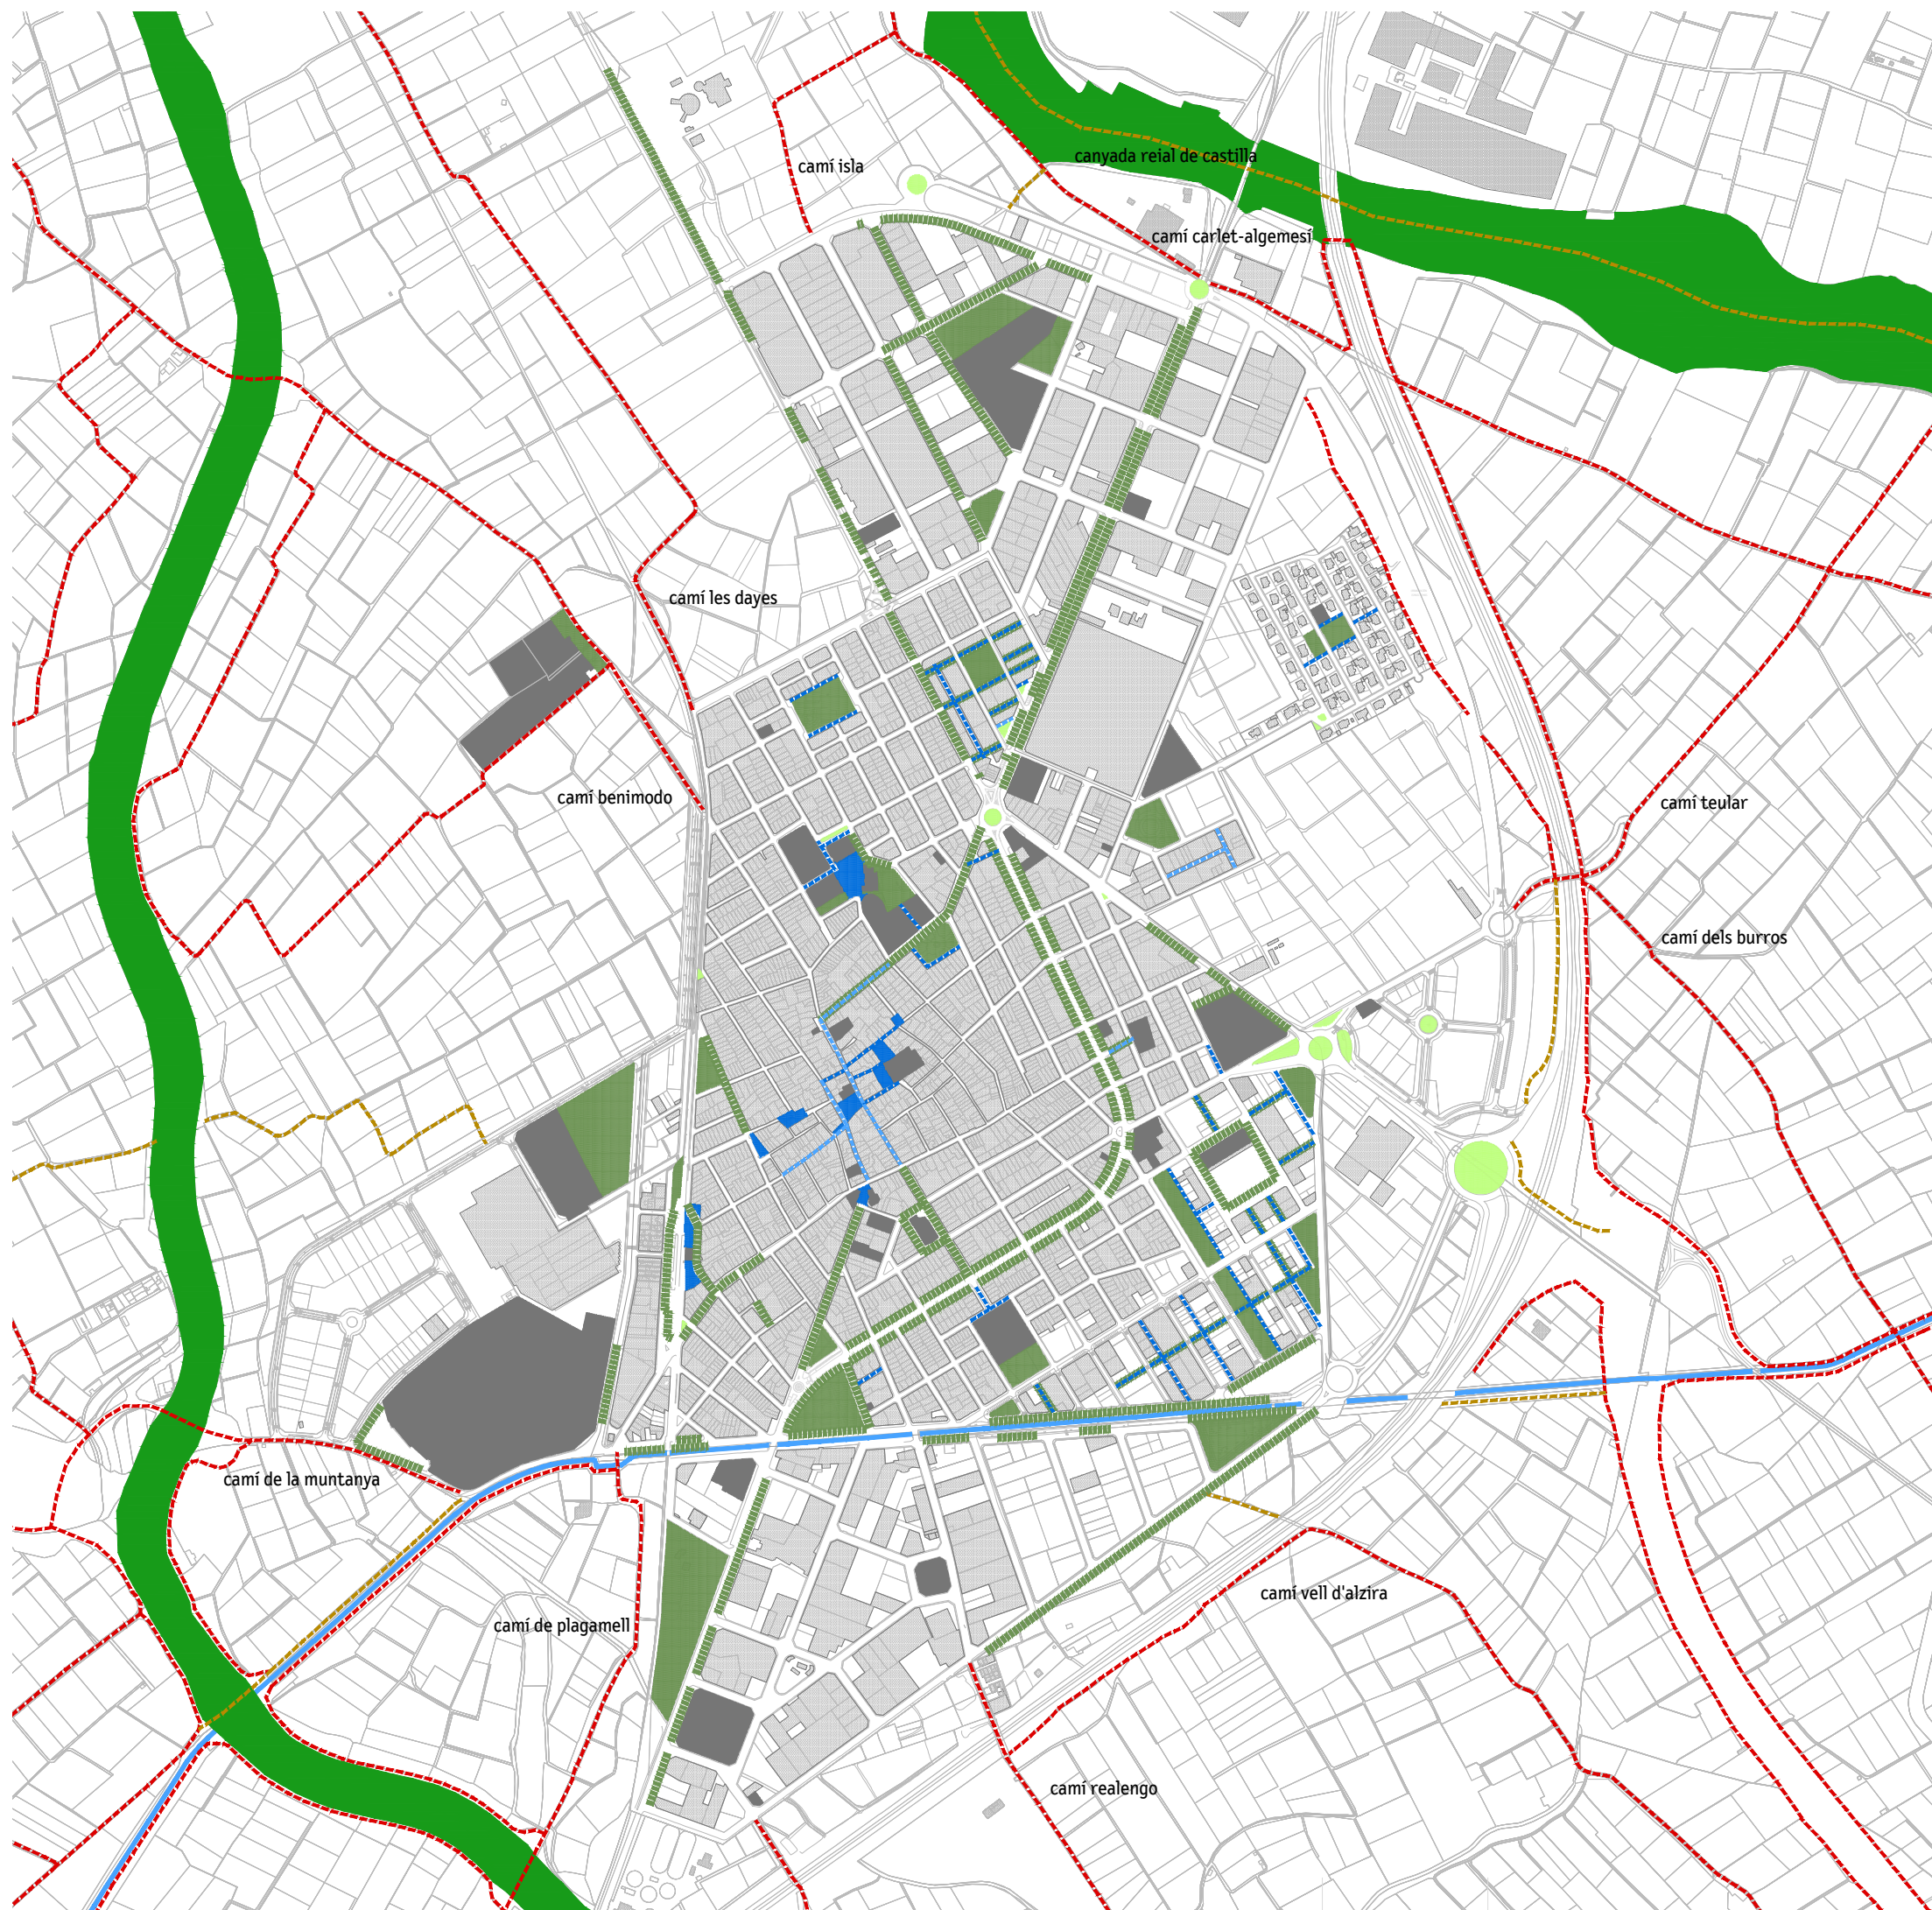


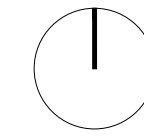
- carrer ús compartit
- carrer per a vianants
- plaça
- jardí
- carrer arbrat
- verd al carrer
- camí d'asfalt
- camí de terra
- espais fluvials
- séquia

| | | | |
|---|-------------------------------|------------------|------------|
| 7a+i | | | |
| AUTORA | Alejandra Català Roig | | |
| PROJECTE | Pla de Mobilitat de l'Alcúdia | | |
| EMPLAÇAMENT | L'Alcúdia · València | | |
| PROMOTOR | Ajuntament de l'Alcúdia | | |
|  | | | |
| CODI | 18 06 148 | DATA | gener 2023 |
| NOM DE PLÀNOL | espai públic | NOMBRE DE PLÀNOL | 7 |
| ESCALA | 1:10.000 | | |

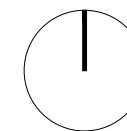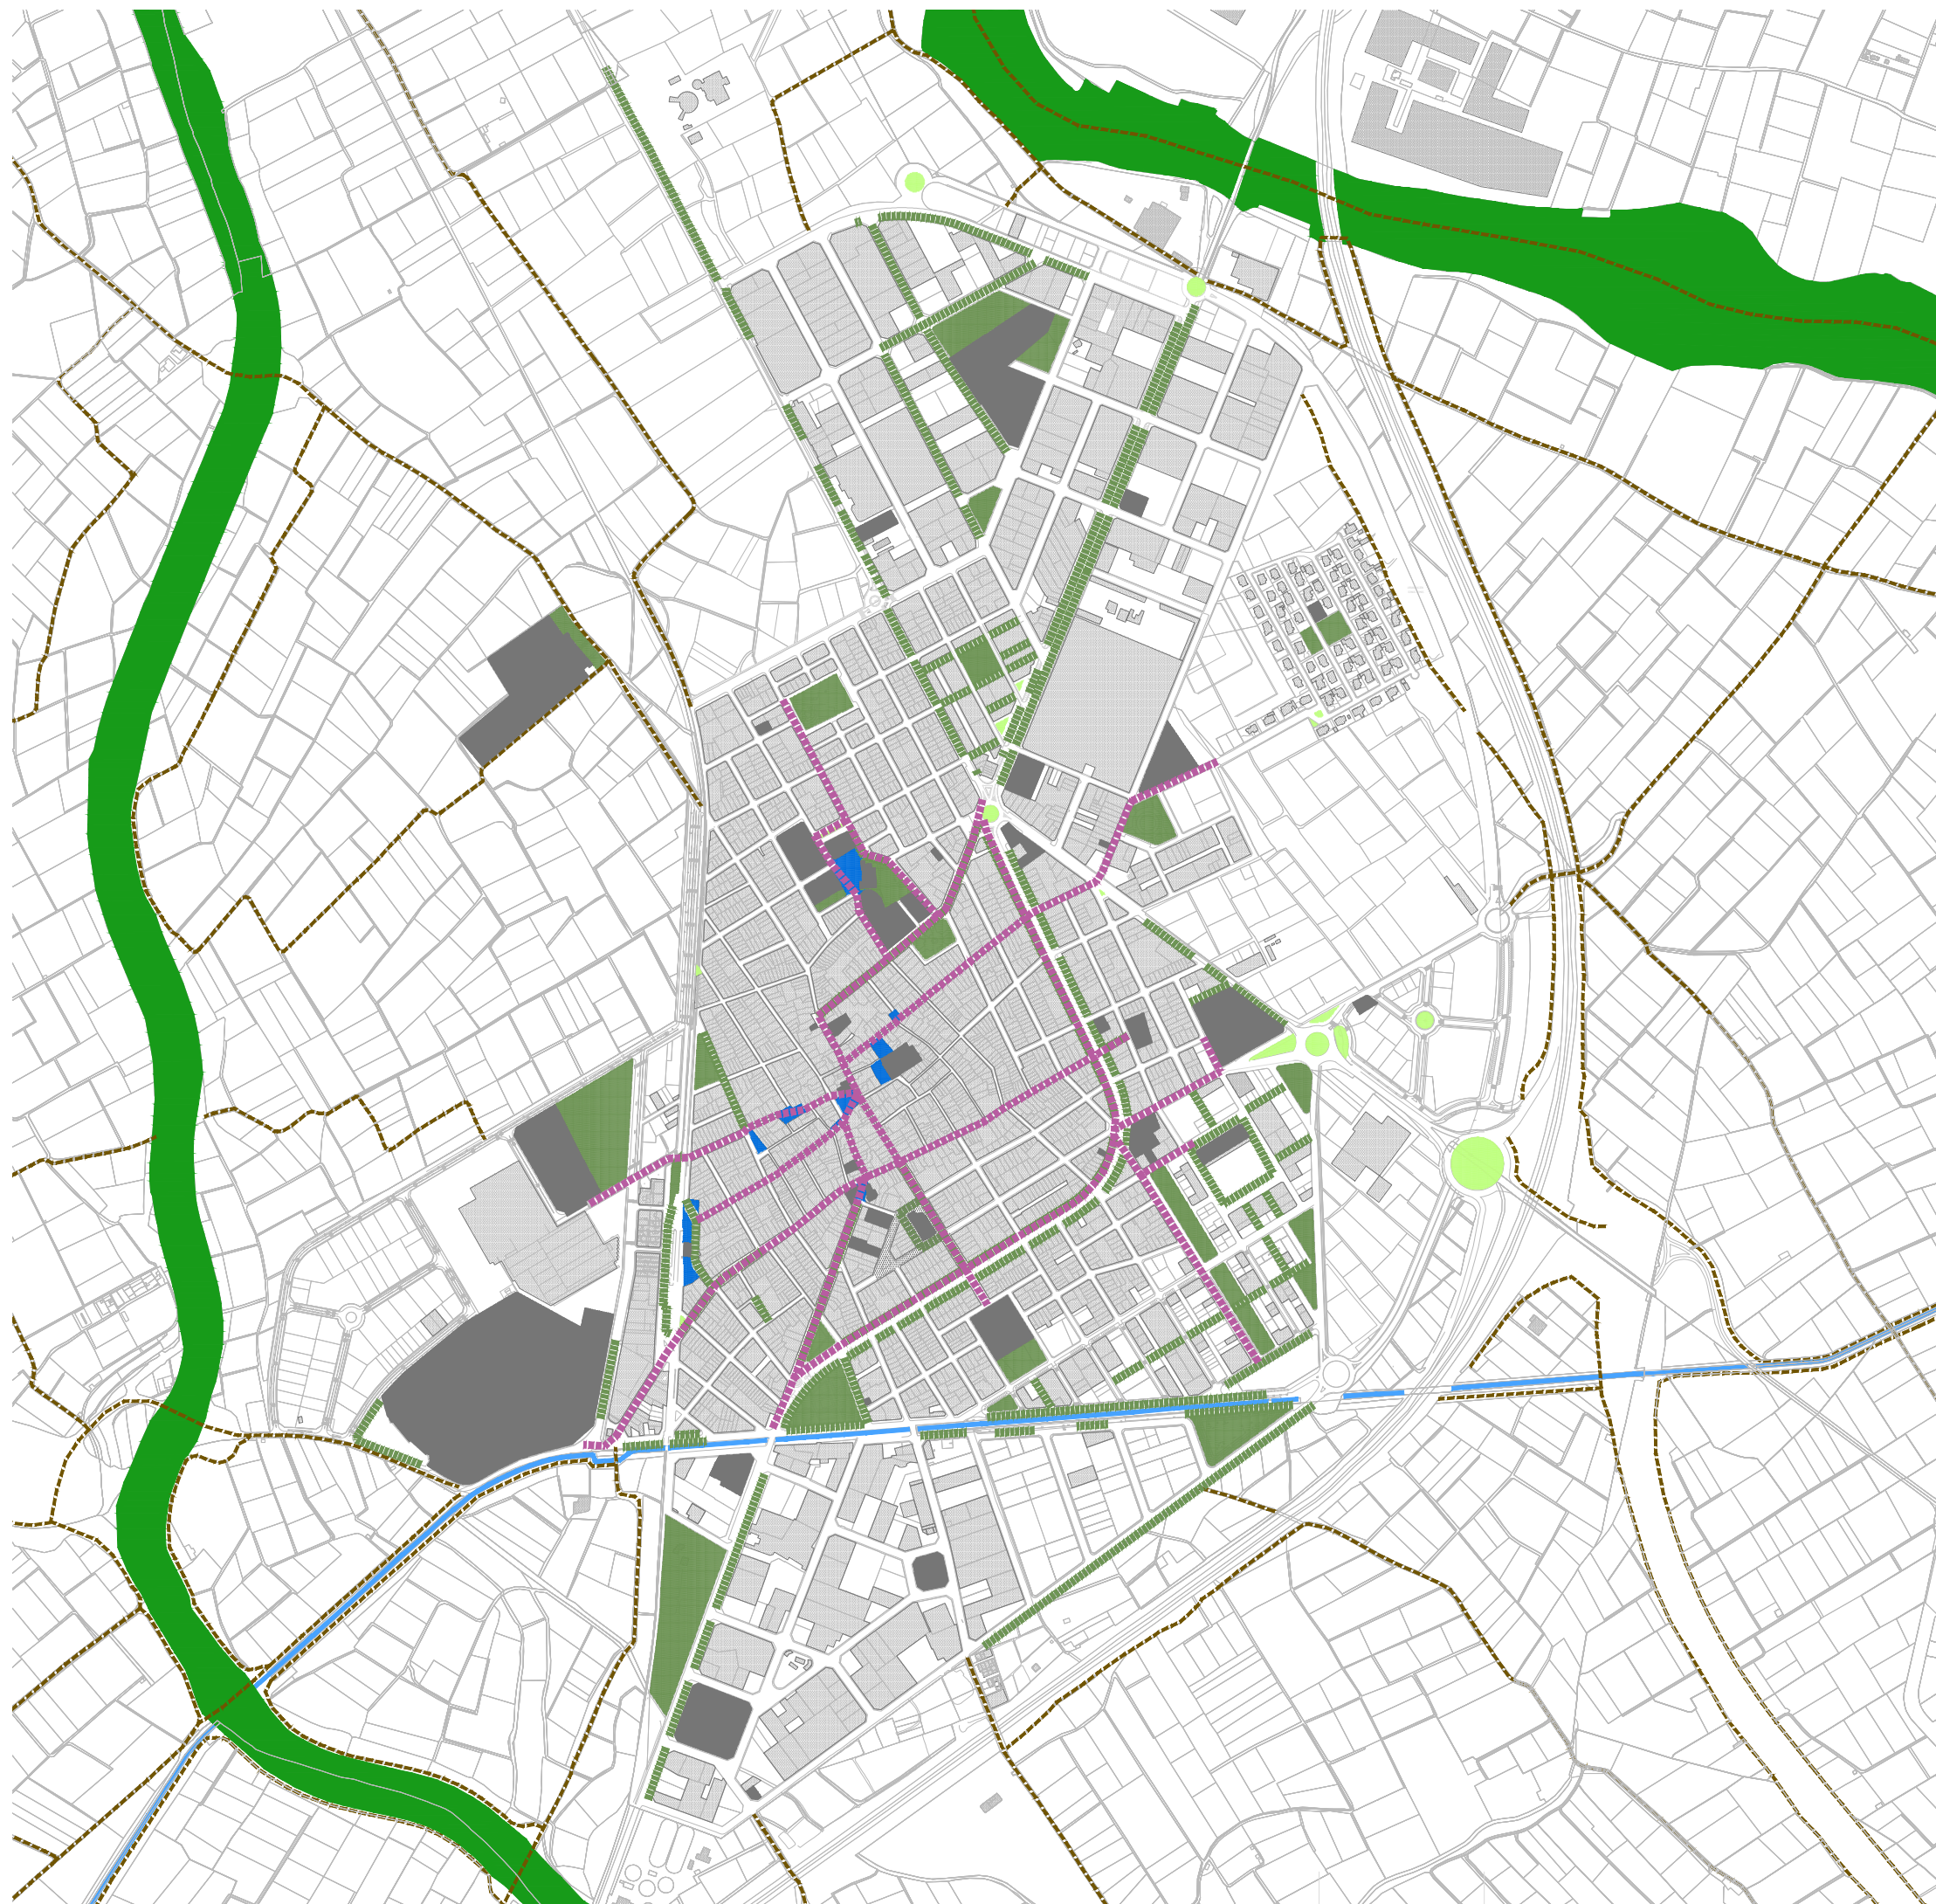


- - - xarxa de mobilitat quotidiana
- equipaments d'ús quotidià
- plaça
- jardí
- carrer arbrat
- verd al carrer
- camí
- espais fluvials
- séquia



| | | | |
|---|-------------------------------|------------------|------------|
| 7a+i | | | |
| AUTORA | Alejandra Català Roig | | |
| PROJECTE | Pla de Mobilitat de l'Alcúdia | | |
| EMPLAÇAMENT | L'Alcúdia · València | | |
| PROMOTOR | Ajuntament de l'Alcúdia | | |
|  | | | |
| CODI | 18 06 148 | DATA | gener 2023 |
| NOM DE PLÀNOL | xarxa de mobilitat quotidiana | NOMBRE DE PLÀNOL | 8 |
| ESCALA | 1:10.000 | | |



- pas de vianants amb o sense gual no practicable
- pas de vianants amb gual nivell practicable
- pas de vianants amb gual nivell adaptat
- pas de vianants elevat no practicable
- pas de vianants elevat nivell practicable
- pas de vianants elevat nivell adaptat

- vorera de més d'1,5 metres
- vorera d'entre 0,9 i 1,5 metres
- vorera de menys de 0,9 metres
- no hi ha vorera
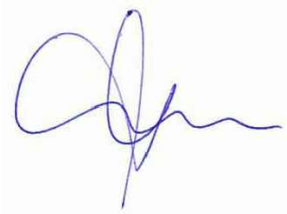
| | | | |
|---|----------------------------------|------------------|------------|
| 7a+i | | | |
| AUTORA | Alejandra Català Roig | | |
| PROJECTE | Pla de Mobilitat de l'Alcúdia | | |
| EMPLAÇAMENT | L'Alcúdia · València | | |
| PROMOTOR | Ajuntament de l'Alcúdia | | |
|  | | | |
| CODI | 18 06 148 | DATA | gener 2023 |
| NOM DE PLÀNOL | infraestructura per als vianants | NOMBRE DE PLÀNOL | 9 |
| ESCALA | 1:10.000 | | |

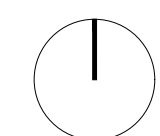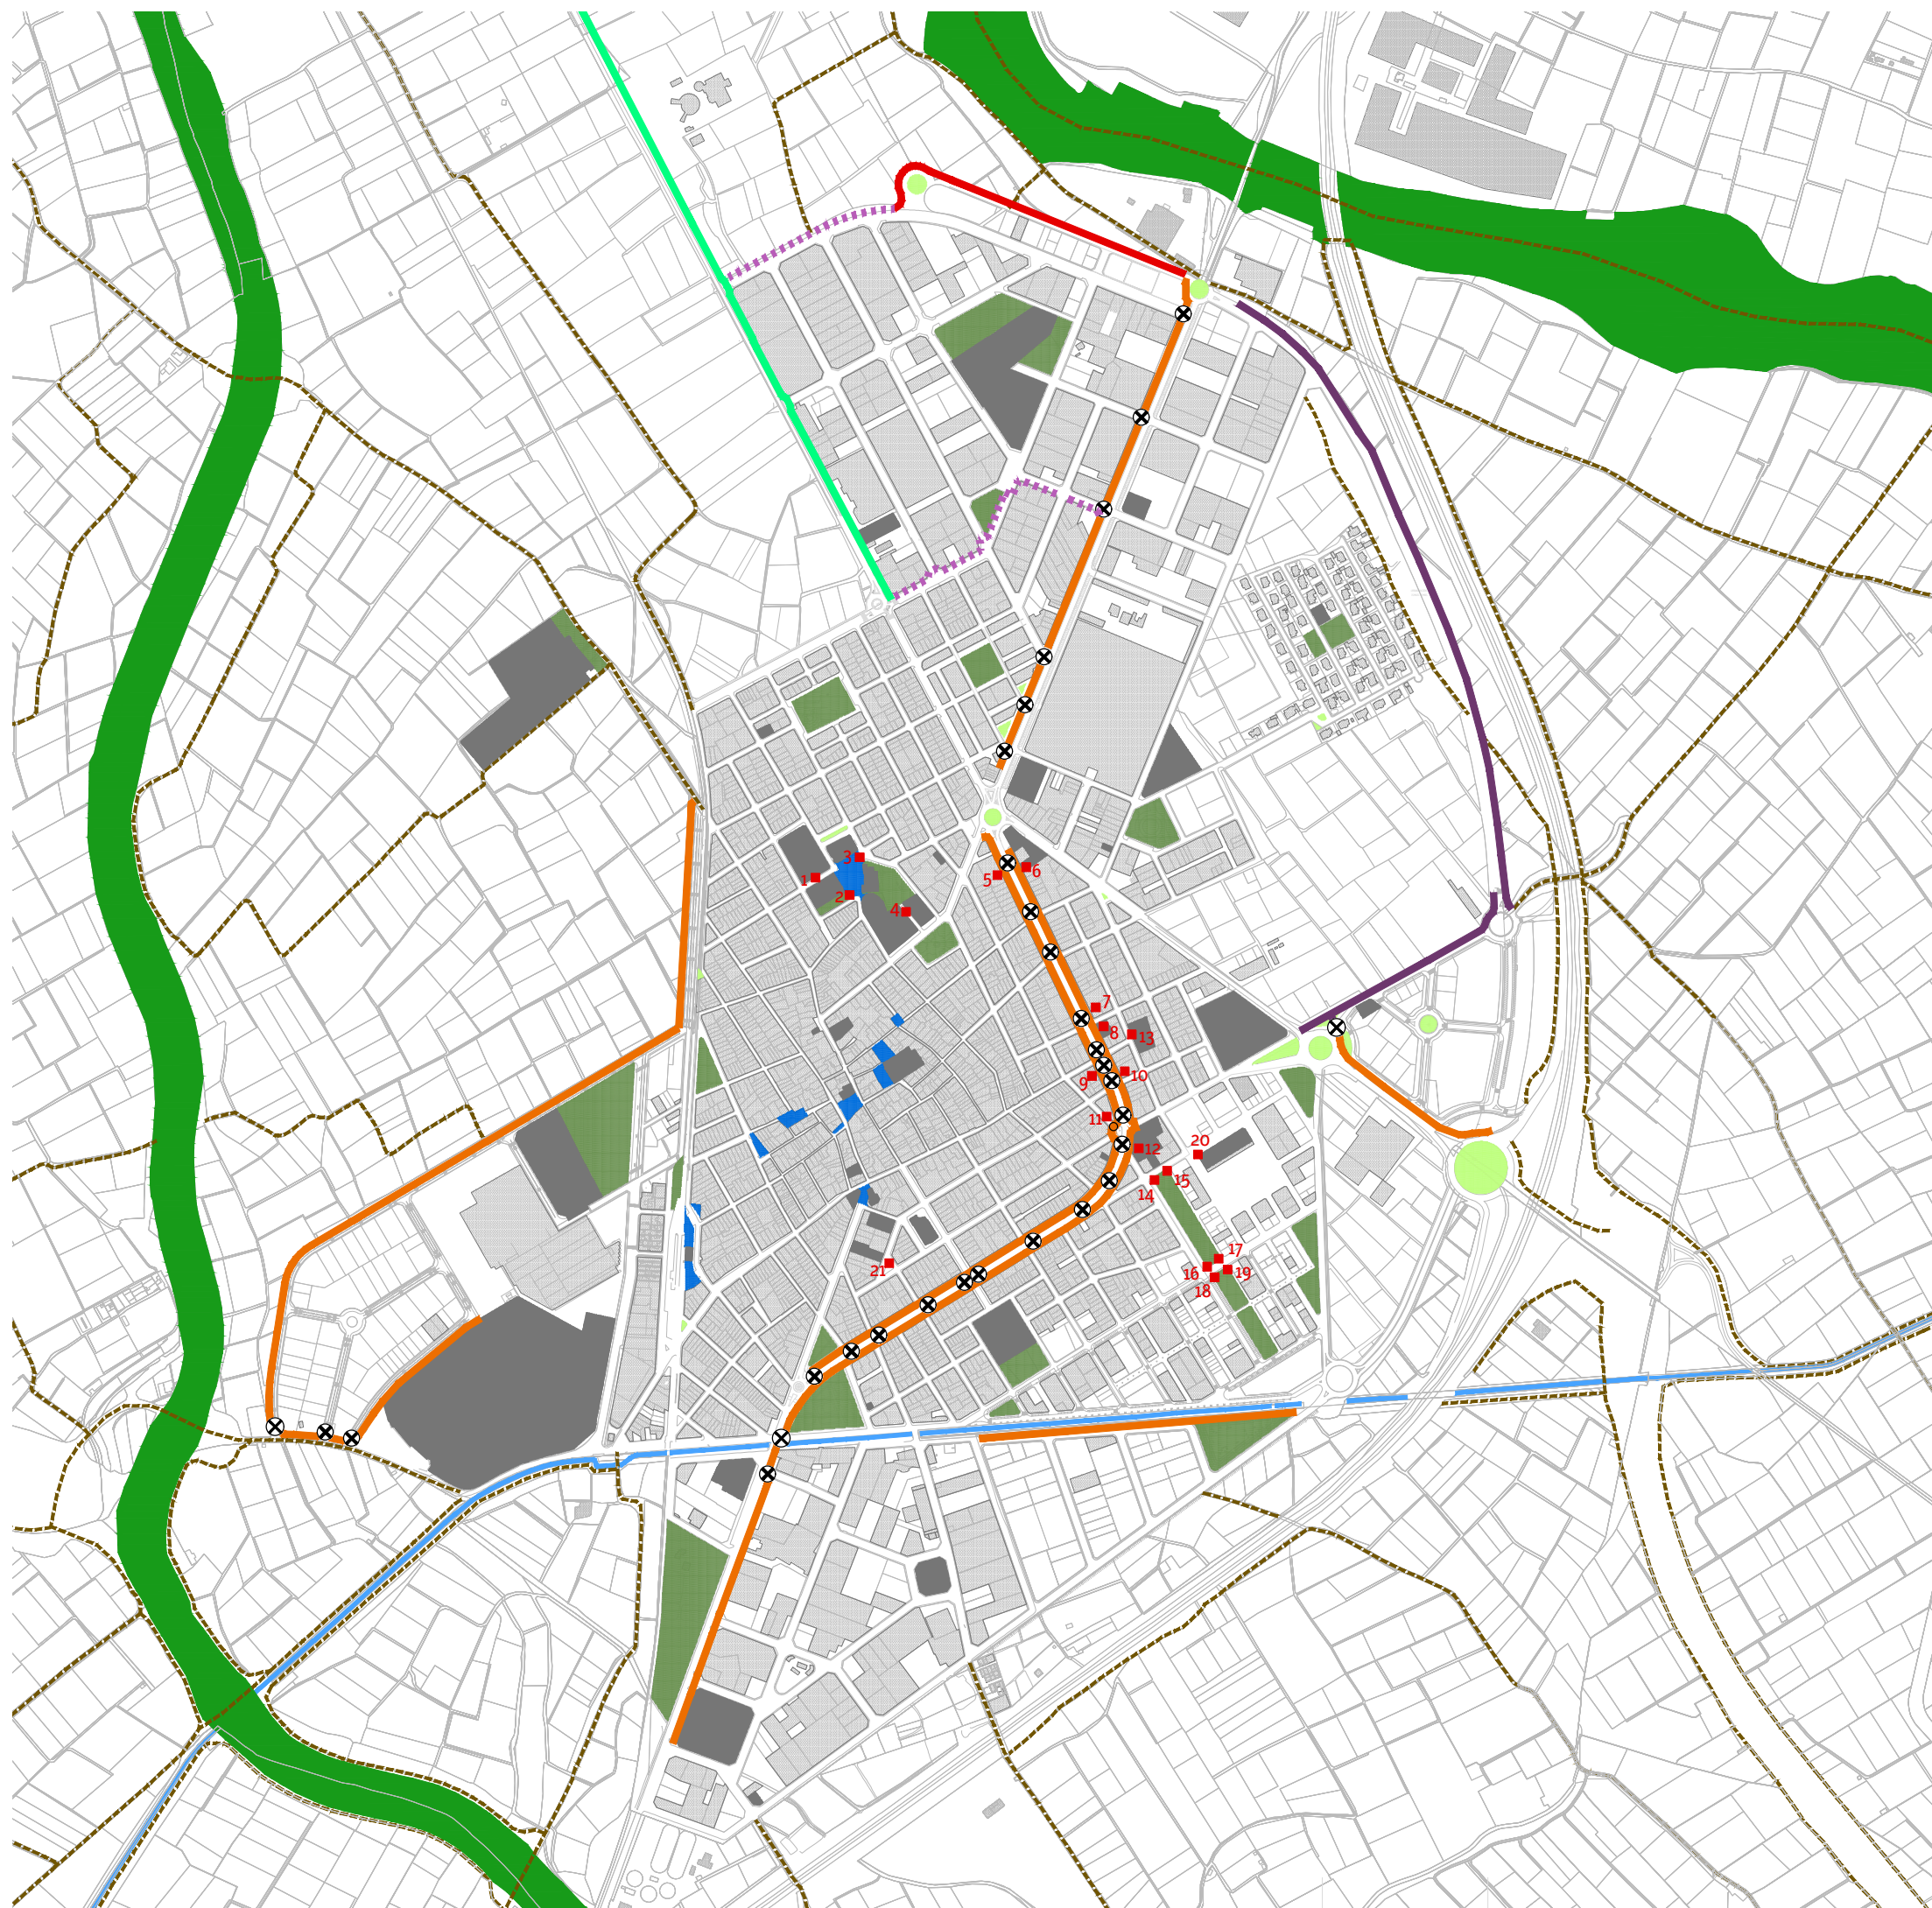

- carril bici
- carril bici protegit
- vorera bici
- pista bici
- - - carril bici en construcció
- aparcament bicicletes
- ⊗ discontinuitats

carril bici: via ciclista que ocupa part de la calçada i està diferenciada però no segregada físicament. No apareixen elements verticals de protecció. Discorre en el mateix sentit de la circulació. És unidireccional.


carril bici protegit: via ciclista que ocupa part de la calçada i que està segregada físicament de la mateixa i del trànsit motoritzat mitjançant marques viàries, pilones u altres elements de protecció i/o separació. Pot ser unidireccional o bidireccional.

vorera bici: via ciclista disposada sota l'espai de la vorera per a vianants. Pot ser unidireccional o bidireccional.

pista bici: via ciclista que discorre en paral·lel a la calçada/carretera i a la vorera, però amb plataforma i traçat independent i segregada del trànsit motoritzat. Pot ser unidireccional o bidireccional.

7a+i

| | |
|-------------|-------------------------------|
| AUTORA | Alejandra Català Roig |
| PROJECTE | Pla de Mobilitat de l'Alcúdia |
| EMPLAÇAMENT | L'Alcúdia · València |
| PROMOTOR | Ajuntament de l'Alcúdia |

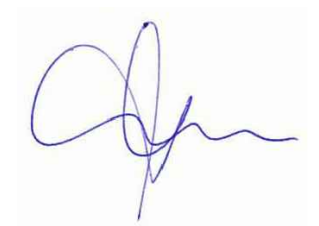

| | | | |
|---------------|--------------------------|------------------|------------|
| CODI | 18 06 148 | DATA | gener 2023 |
| NOM DE PLÀNOL | infraestructura ciclista | NOMBRE DE PLÀNOL | 10 |
| ESCALA | 1:10.000 | | |